



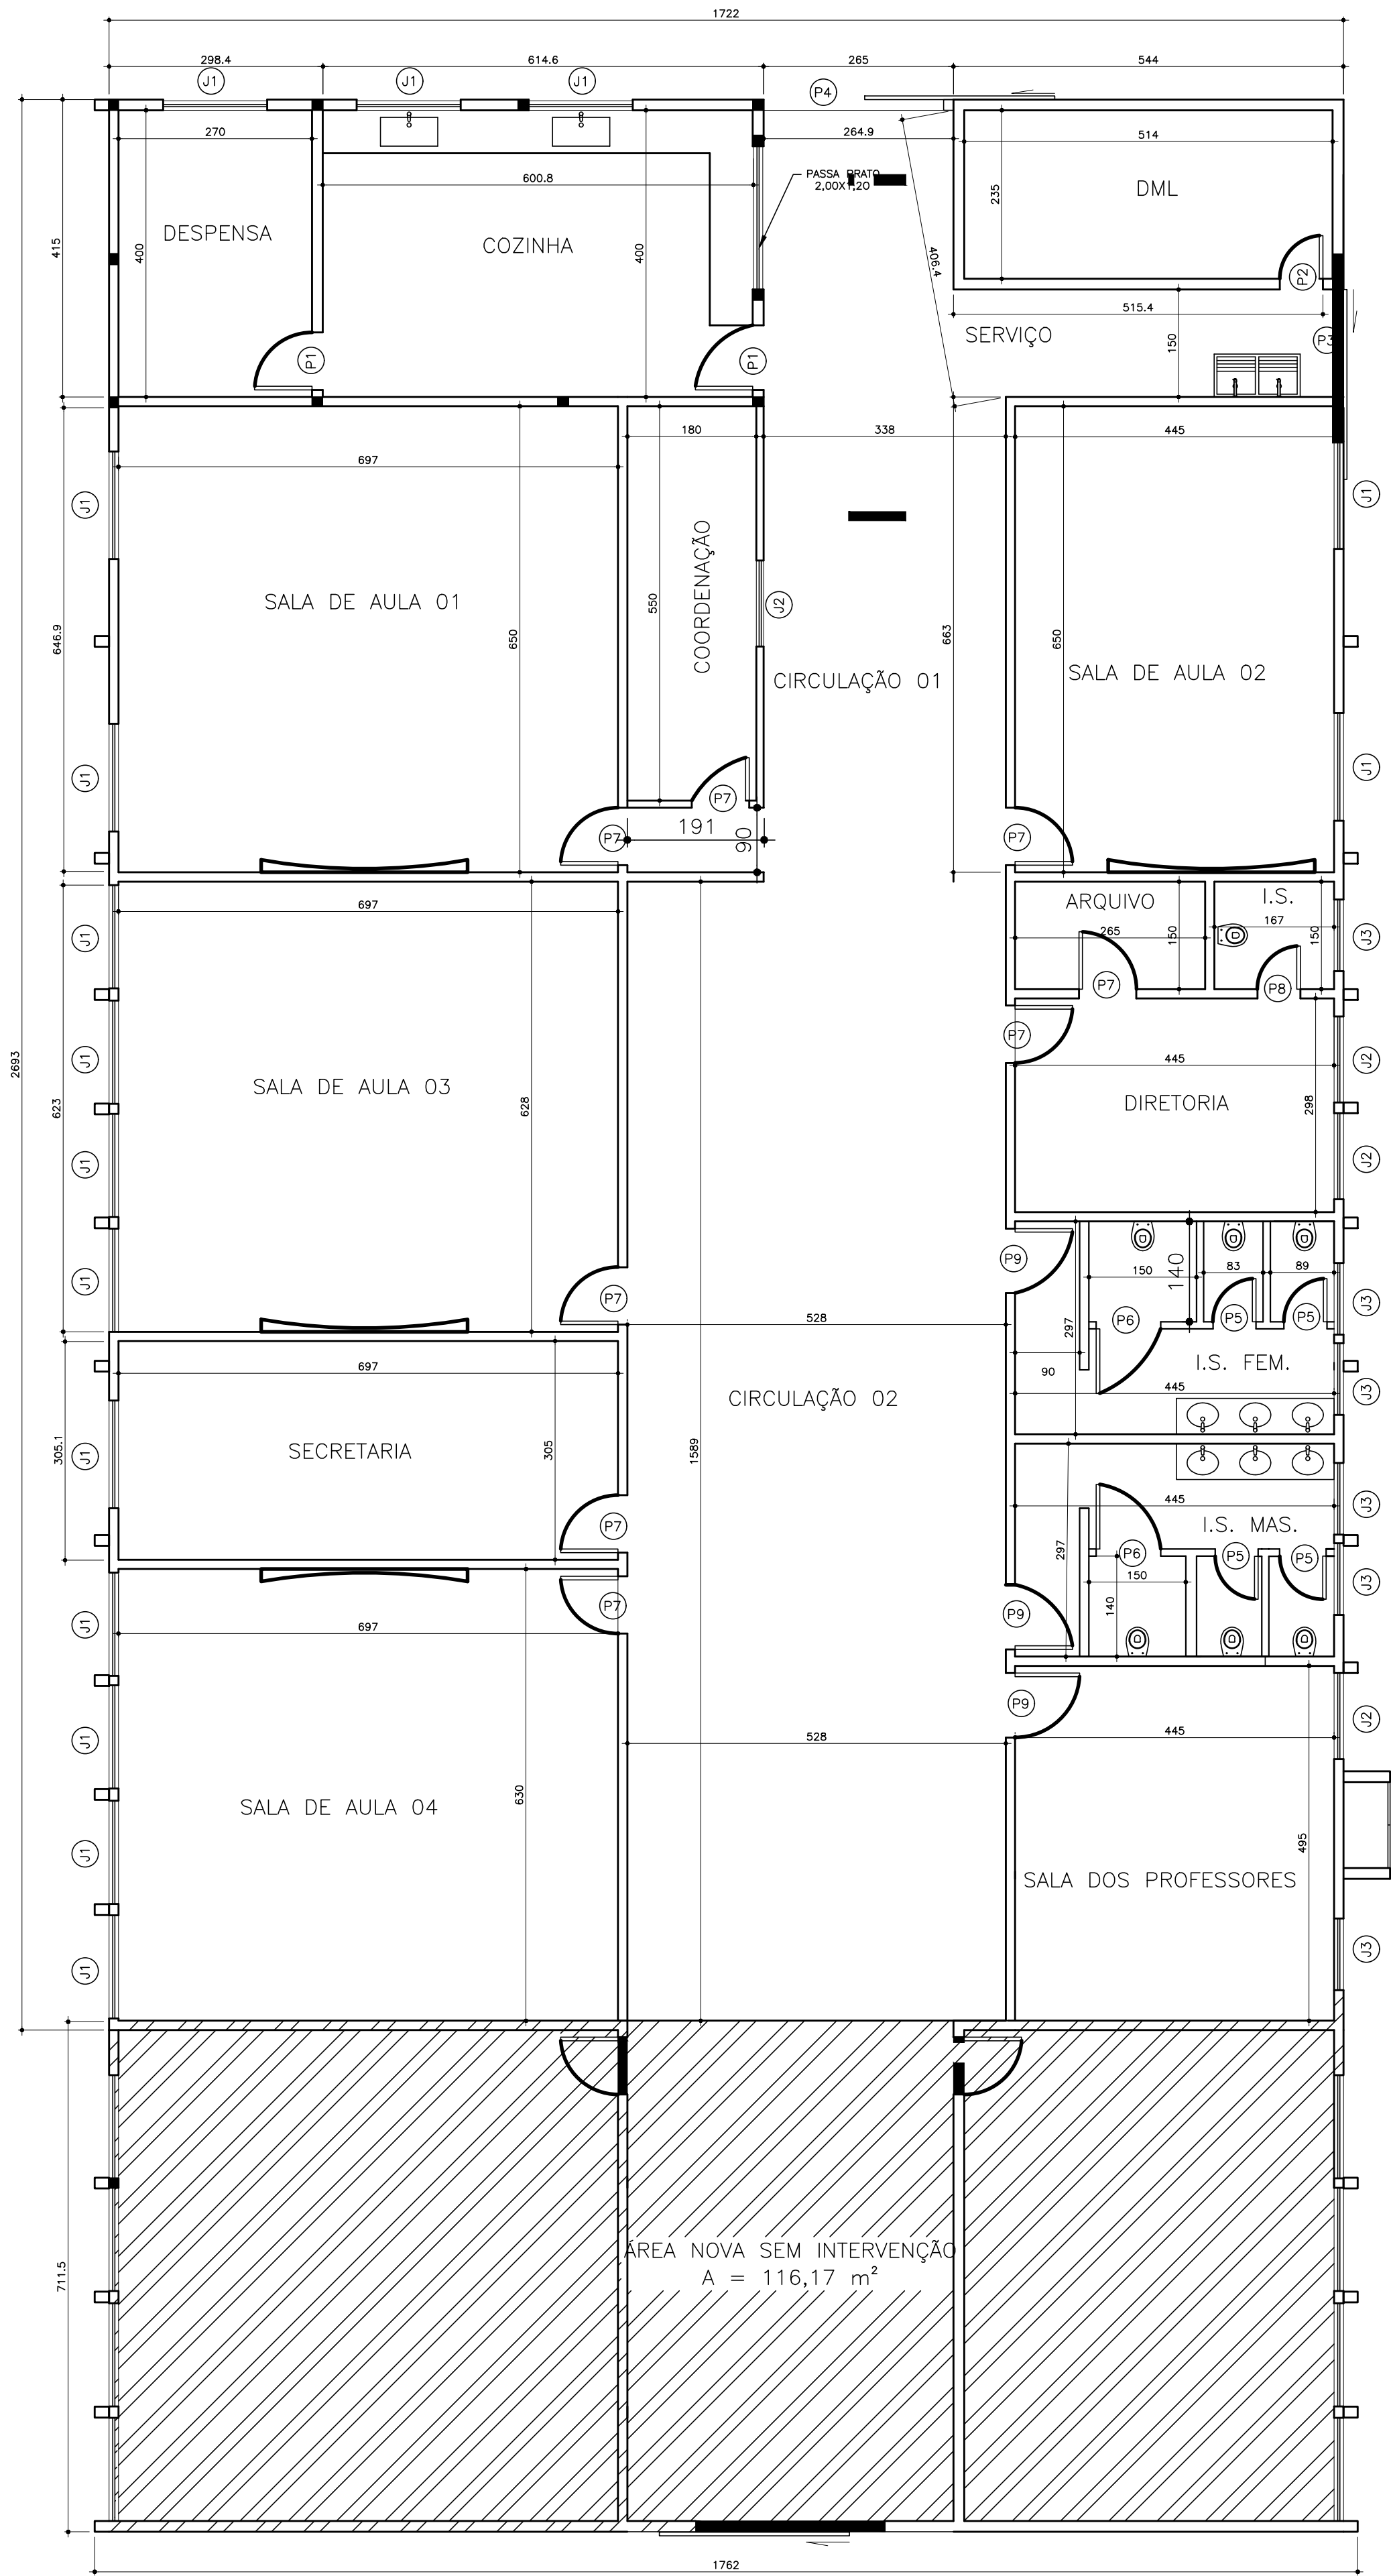

# ESCOLA - PLANTA BAIXA



ESCALA 1:100

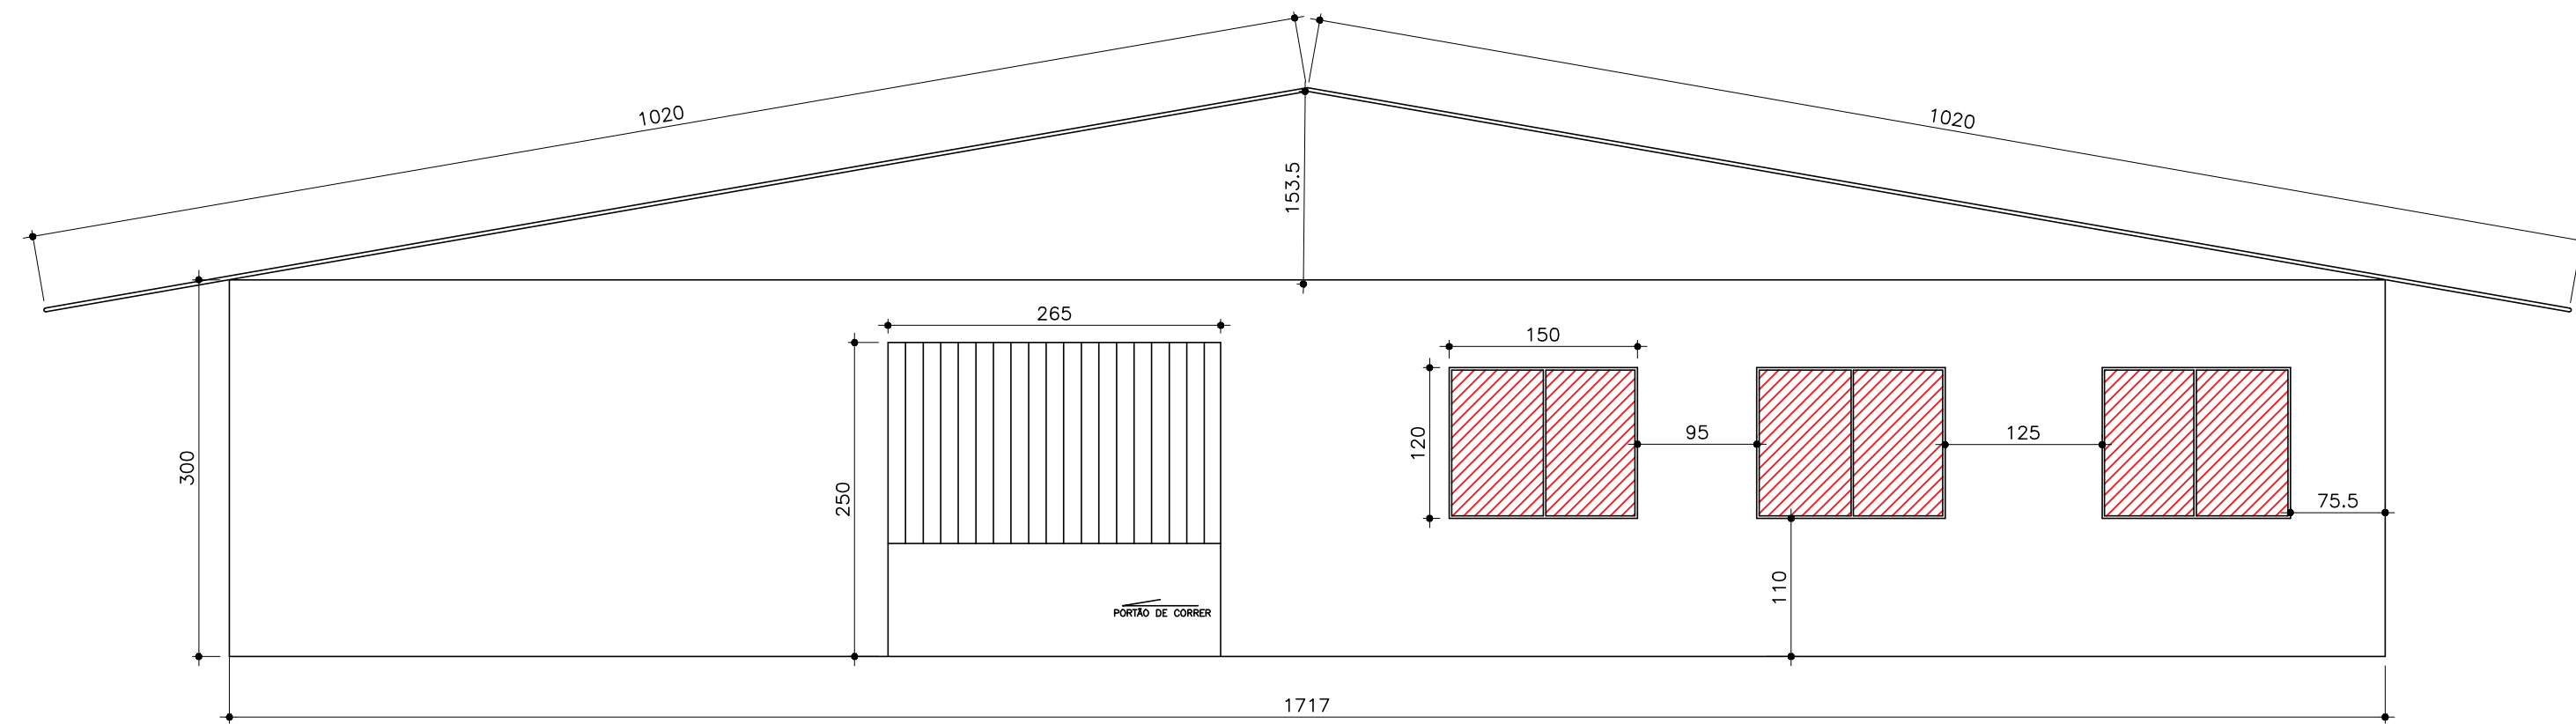



## FUNDOS

ESCALA 1:75


| QUADROS DE ÁREAS |           |               |
|------------------|-----------|---------------|
| AMBIENTE         | ÁREA (m²) | PERÍMETRO (m) |
| DESPENSA NOVA    | 10,80     | 13,40         |
| COZINHA NOVA     | 24,00     | 20,00         |
| DML              | 12,07     | 14,98         |
| ÁREA DE SERVIÇO  | 18,75     | 24,17         |
| SALA 01          | 45,16     | 26,90         |
| COORDENAÇÃO      | 9,90      | 14,55         |
| CIRCULAÇÃO 01    | 23,68     | 23,56         |
| SALA 02          | 28,93     | 21,90         |
| SALA 03          | 43,77     | 26,50         |
| ARQUIVO          | 3,98      | 8,30          |
| IS DIRETORIA     | 2,51      | 6,34          |
| DIRETORIA        | 13,26     | 14,86         |
| CIRCULAÇÃO 02    | 83,90     | 42,40         |
| IS FEMININO      | 13,22     | 14,84         |
| IS MASCULINO     | 13,22     | 14,84         |
| COZINHA ANTIGA   | 13,22     | 14,84         |
| DESPENSA ANTIGA  | 8,23      | 12,60         |
| SECRETARIA       | 21,26     | 20,04         |
| SALA 04          | 43,91     | 26,48         |

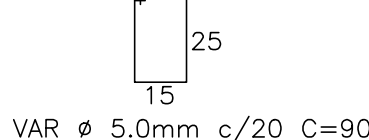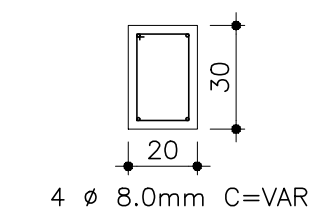

BALDRAME  
ESCALA 1:10

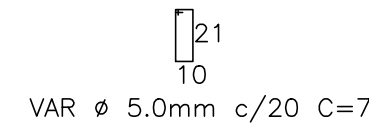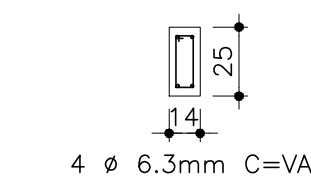


CINTA  
ESCALA 1:10

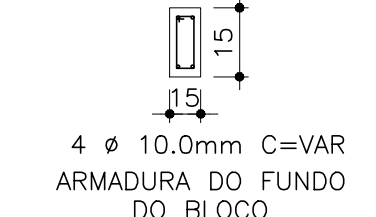

ARMADURA DO FUNDO DO BLOCO  
VAR Ø 5.0mm c/20 C=50

PILAR  
ESCALA 1:10

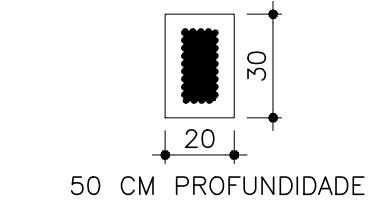

BLOCO  
ESCALA 1:10



## PROJETO REFORMA

TÍTULO:

ESCOLA MUNICIPAL IMACULADA CONCEIÇÃO

ENDEREÇO:

RUA PREFEITO WALTER COELHO DA ROCHA 250, CENTRO, MORRO DA GARÇA

PROPRIETÁRIO:

PREFEITURA MUNICIPAL DE  
MORRO DA GARÇA

DATA

28/08/2025

ESCALA

INDICADA

FOLHA

01/03

REVISÃO

00

OBSERVAÇÕES:

RESPONSÁVEL TÉCNICO:

MIGUEL GUSTAVO DA SILVA  
CREA/MG: 245351/D

CONTEÚDO

PLANTA BAIXA, FUNDOS E  
DETALHAMENTOS