




0 Planta Térreo
Escala: 1:50

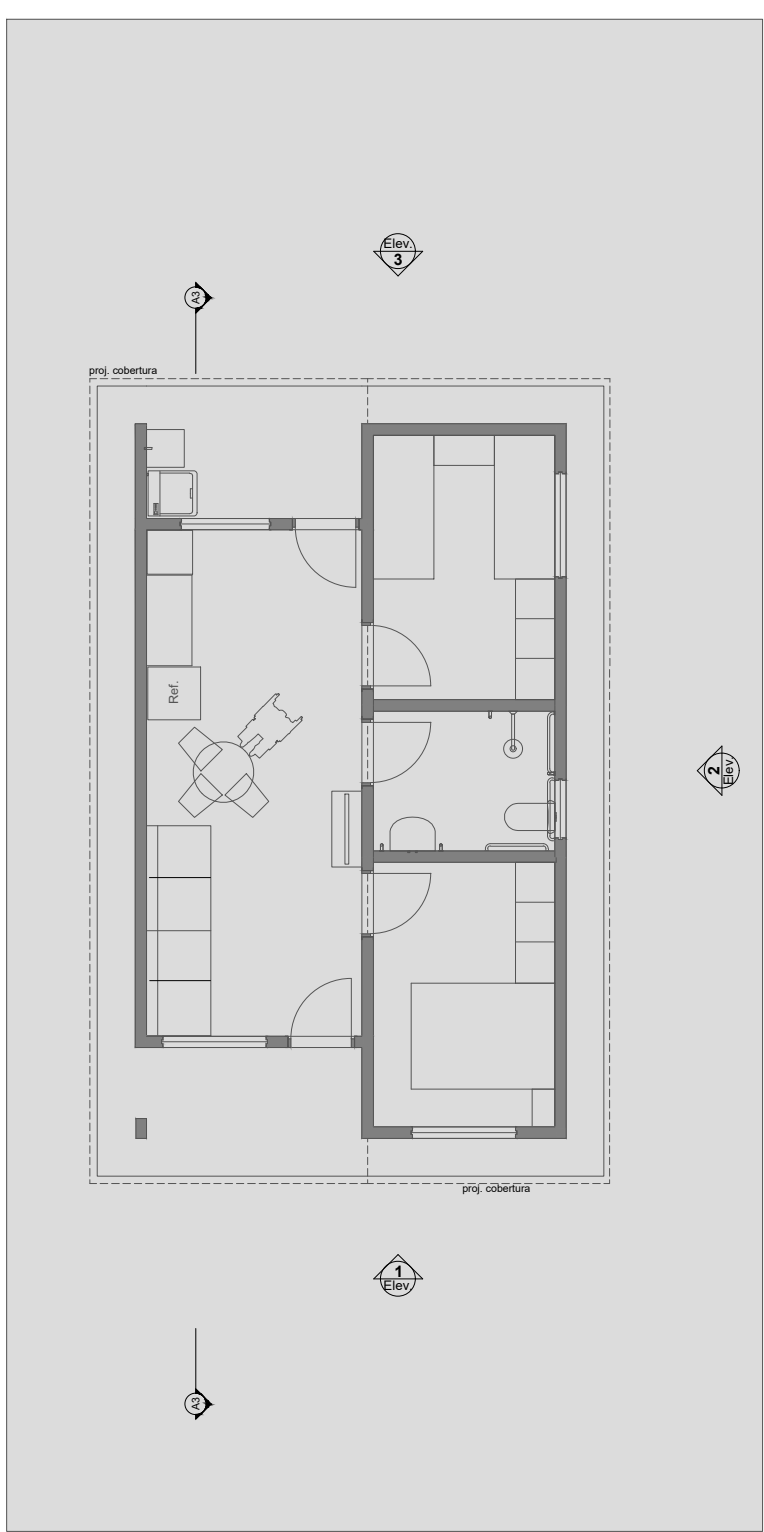


1 LAYOUT
Escala: 1:100

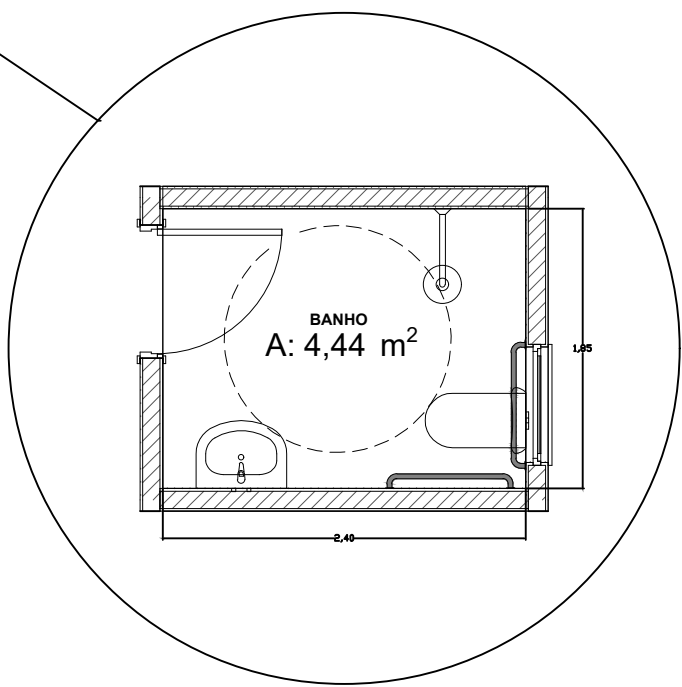



4 Det. Acessibilidade
Escala: 1:50

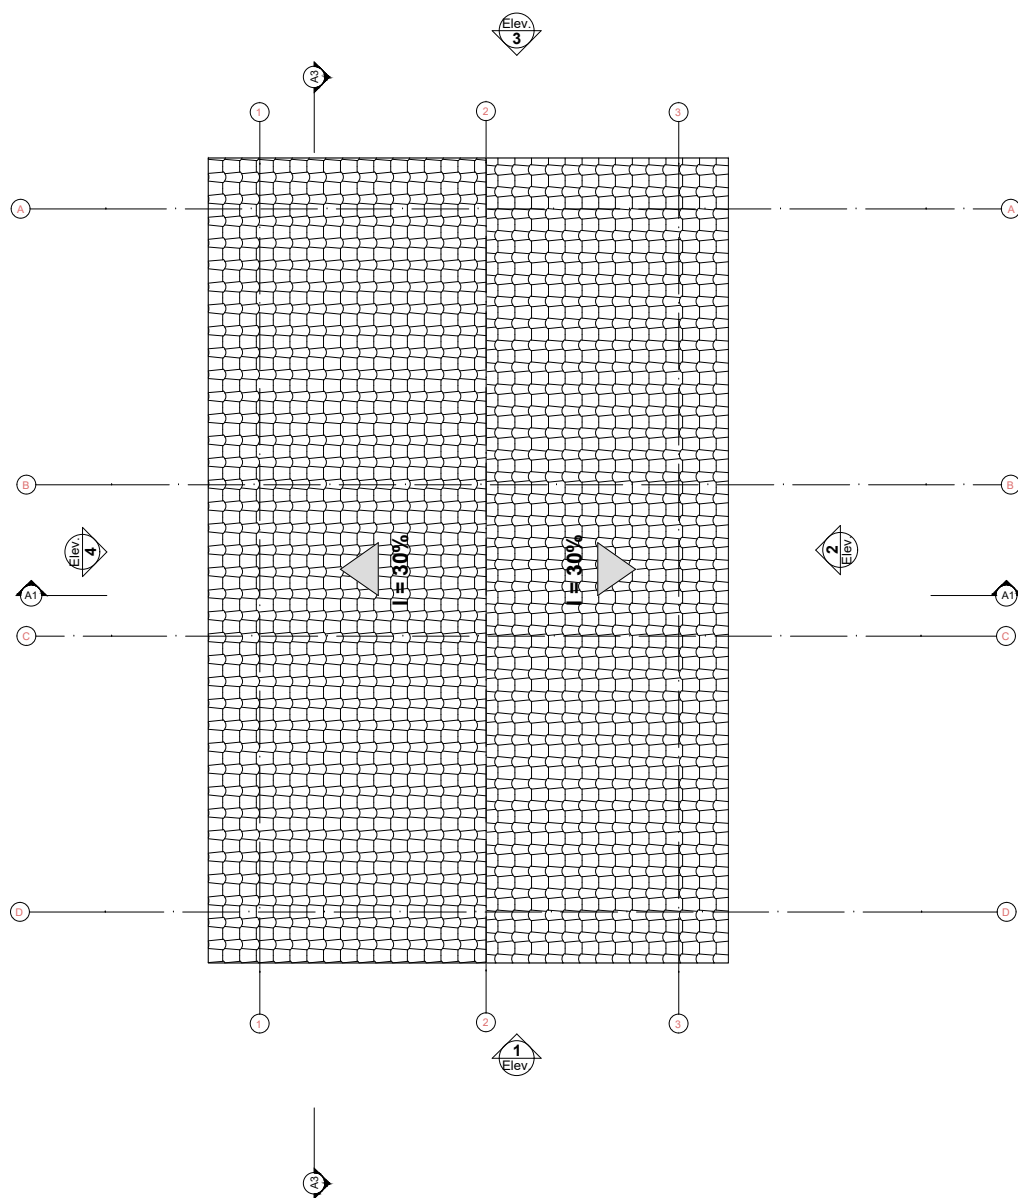


3 Planta Cobertura
Escala: 1:50

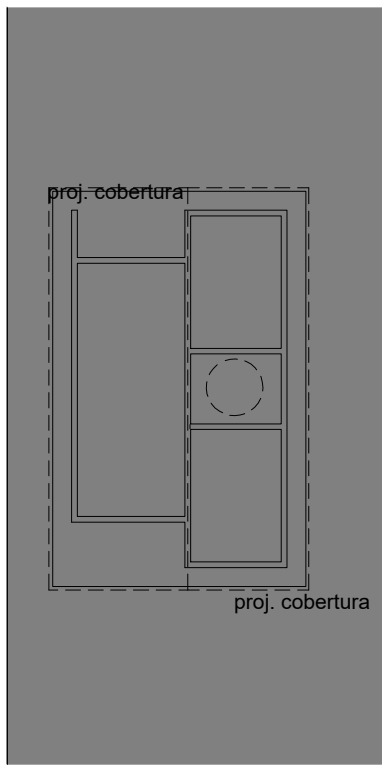


2 Implantação
Escala: 1:200

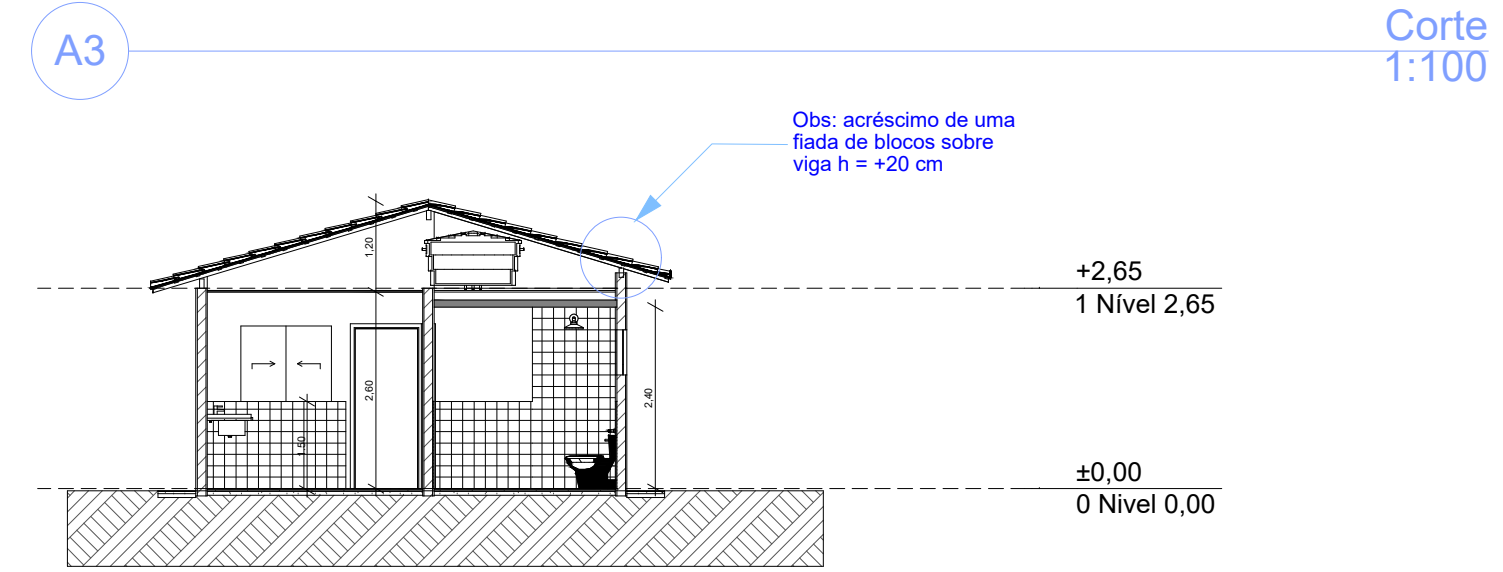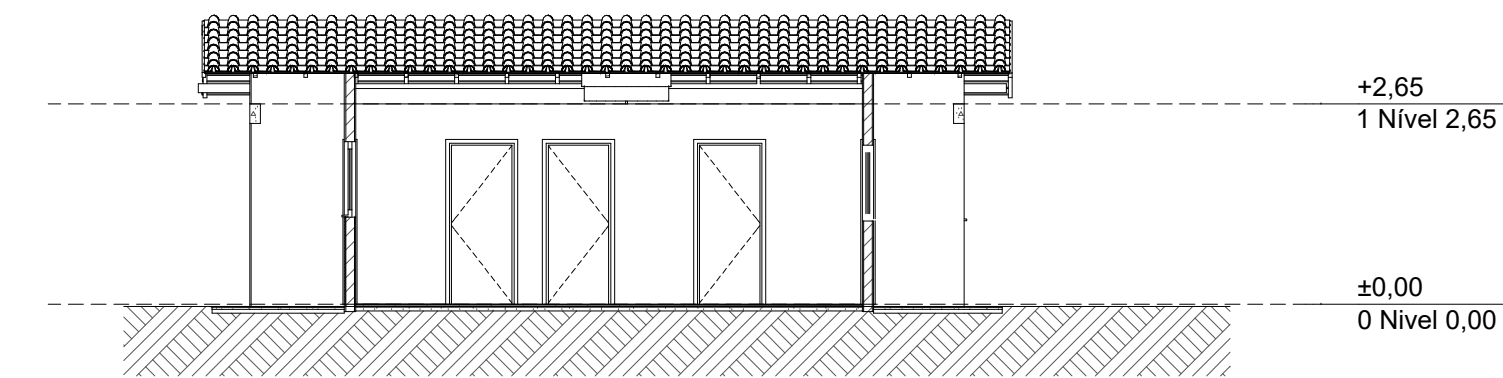


A1 Corte
Escala: 1:100

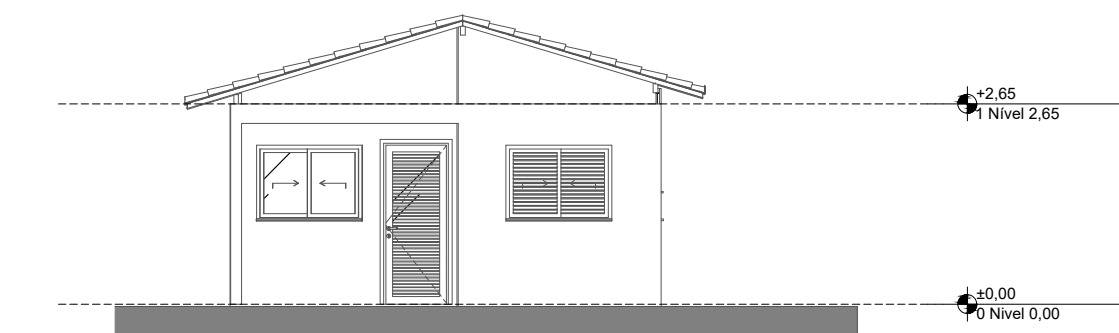


1 Elevação Frontal
Escala: 1:100

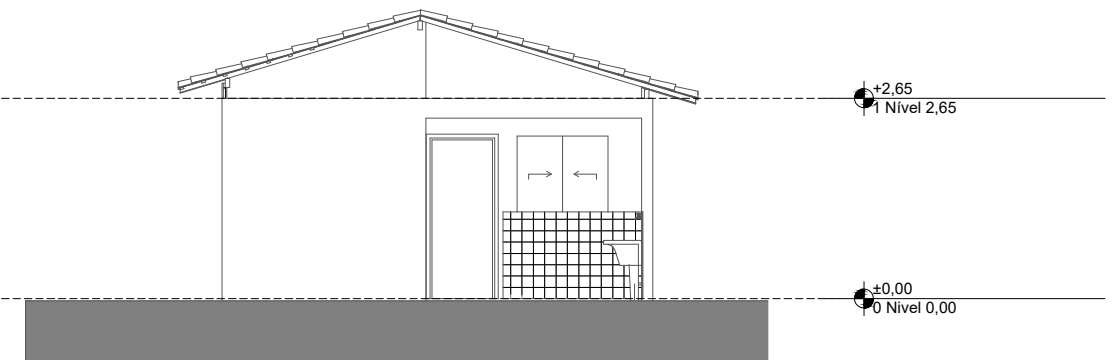

3 Elevação Posterior
Escala: 1:100

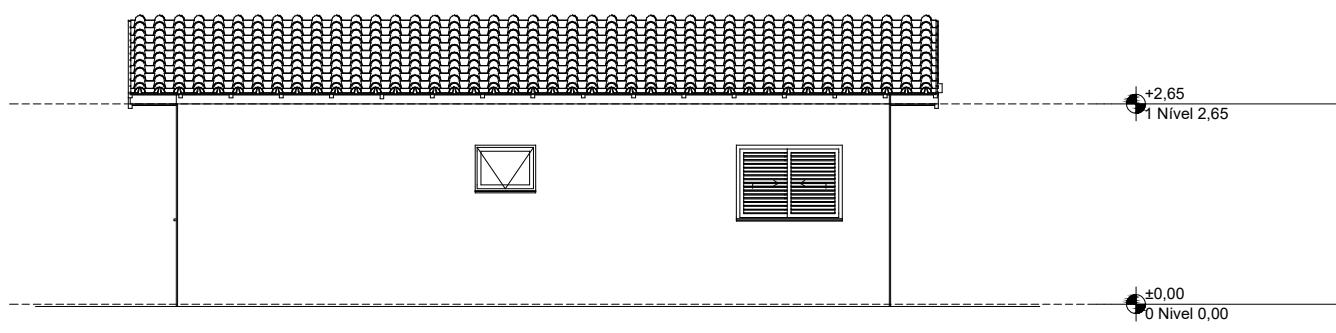



2 Lateral Direita
Escala: 1:100

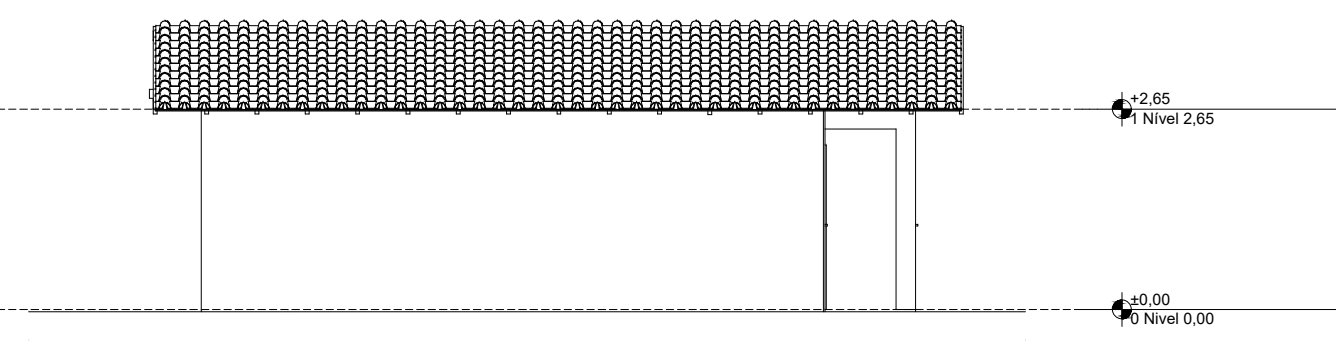

4 Lateral Esquerda
Escala: 1:100

| REV. | DESCRIÇÃO | MODIFICADO POR | DATA |
|------|-----------|----------------|------|
| | | | |
| | | | |
| | | | |
| | | | |
| | | | |
| | | | |
| | | | |
| | | | |
| | | | |

| Quadro de Áreas | | | |
|-----------------|--------|-----------------|----------|
| Piso de Origem | Cômodo | Área Medida | |
| Nível 0,00 | 01 | ESTAR / COZINHA | 19,10 |
| | 02 | DORM. 01 | 8,40 |
| | 03 | BANHO | 4,44 |
| | 04 | DORM. 02 | 8,40 |
| | 05 | VARANDA | 3,56 |
| | 06 | LAVANDERIA | 3,56 |
| | | | 47,46 m² |

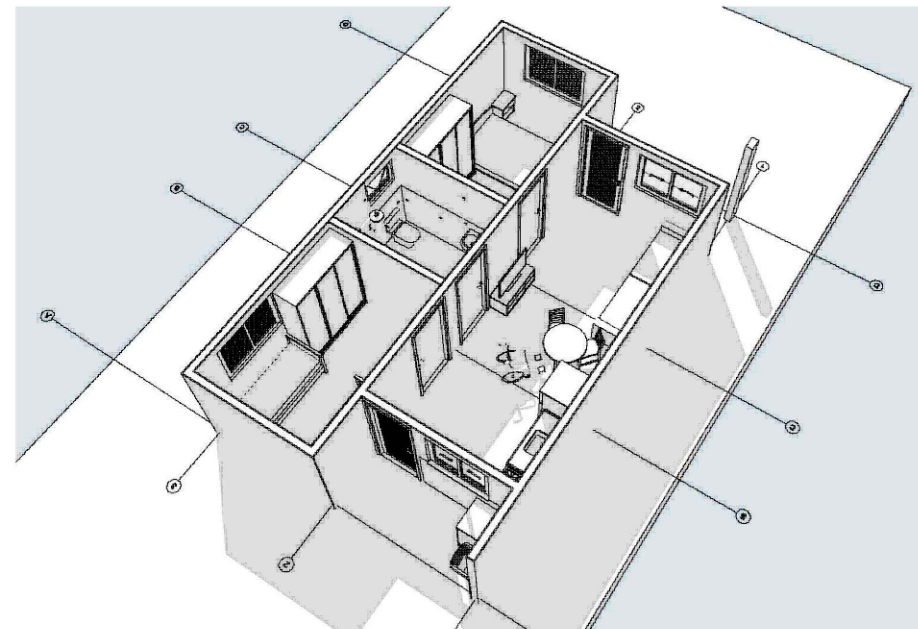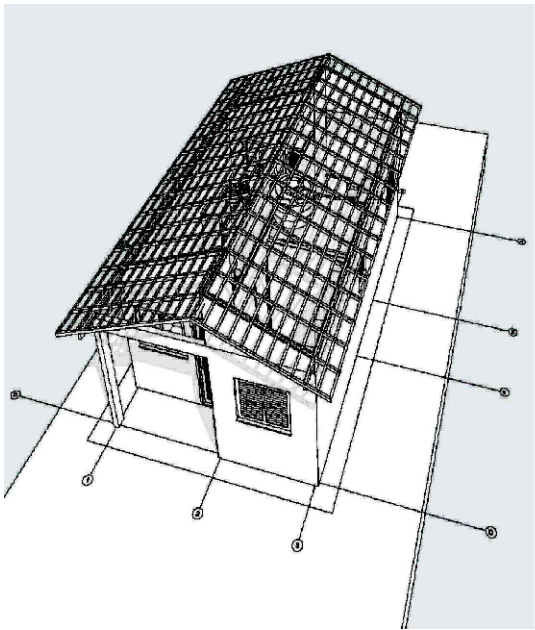

PROJETO : Novo PAC FHNIS Sub50
ENDEREÇO: RUA SÃO JOÃO, S/Nº, BAIRRO CENTRO. CEP: 39248-000

CIDADE : MORRO DA GARÇA ESTADO : MG

CLIENTE
 **PREFEITURA MUNICIPAL DE MORRO DA GARÇA**
ESTADO DE MINAS GERAIS
CEP. 39.248-000 CNPJ 17695040/0001-06

ARQUITETO
CAIXA
#Nº Registro do Projetista

FASE PROJETO
PL | Projeto Legal
ESCALA
1:50, 1:200, 1:100, 1:1
DIMENSÃO DA FOLHA
A1

CONTEÚDO
PLANTAS
RESPONSÁVEL
CAIXA
ARQUIVO DIGITAL
FHNIS GEPAD.pln
DATA
26/05/2025
REVISÃO
FOLHA
01