



DETALHE SINALIZAÇÃO DS-1  
ESC: 1/4

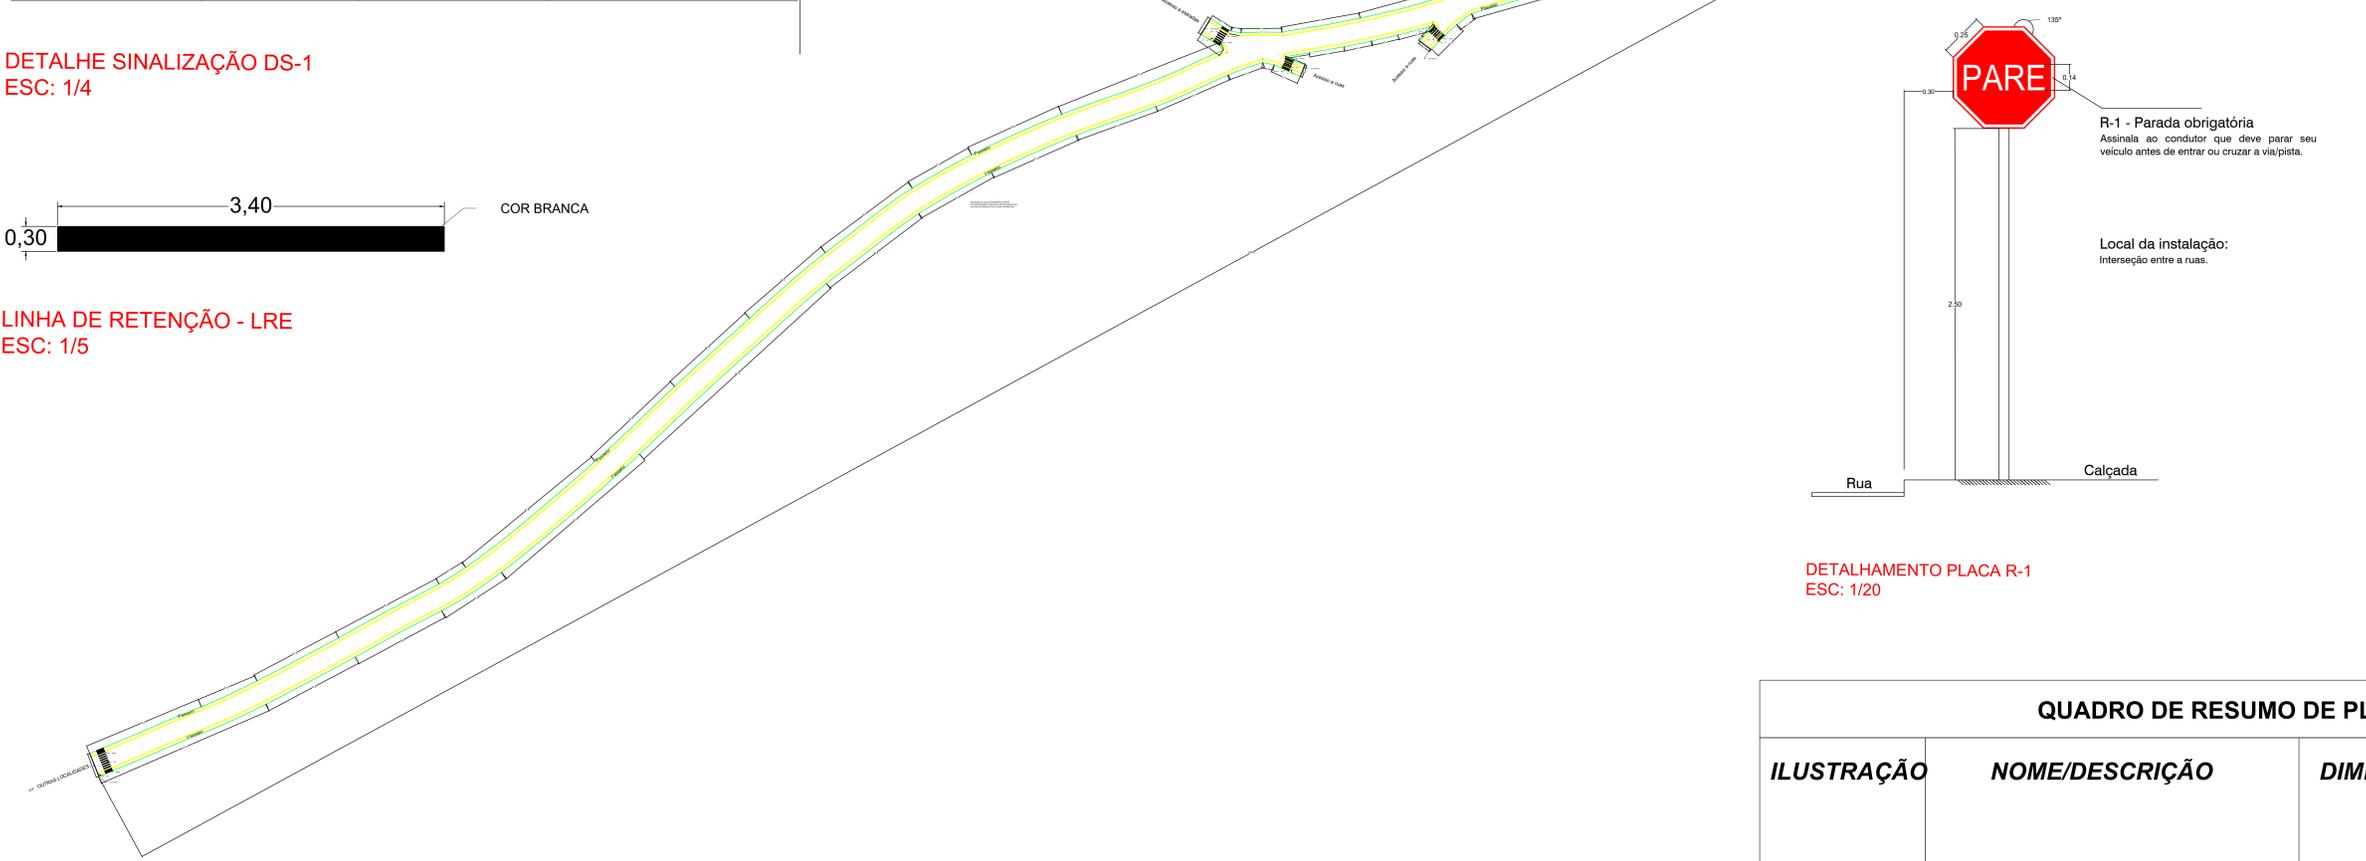

LINHA DE RETENÇÃO - LRE  
ESC: 1/5




POSICIONAMENTO DA SINALIZAÇÃO  
ESC: 1/100

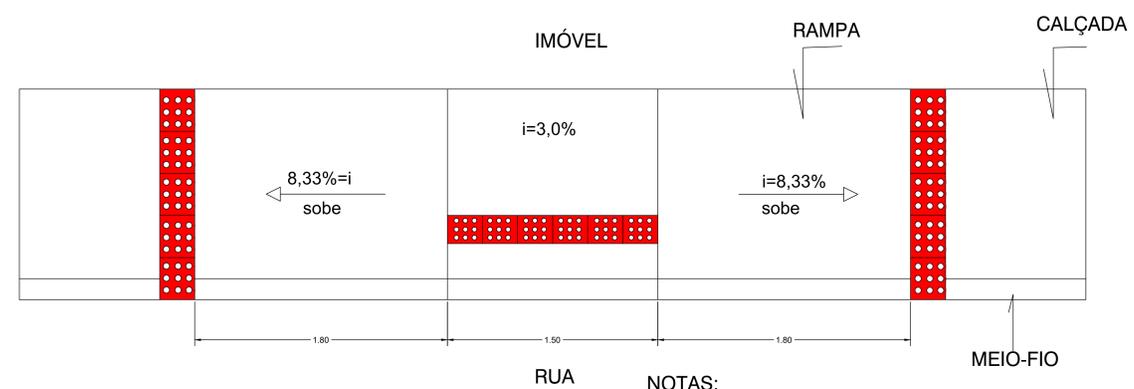


PLANTA BAIXA RAMPAS DE ACESSIBILIDADE  
ESC: 1/75


NOTAS:  
1 - Cada rampa de acessibilidade executada, consome 16 placas de 25x25 cm de piso podotátil, sendo utilizado um total de 4,0 metros de piso nas rampas.

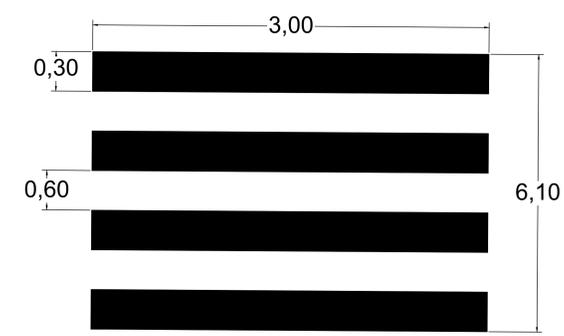

DETALHAMENTO FAIXA DE PEDESTRE  
ESC: 1/5

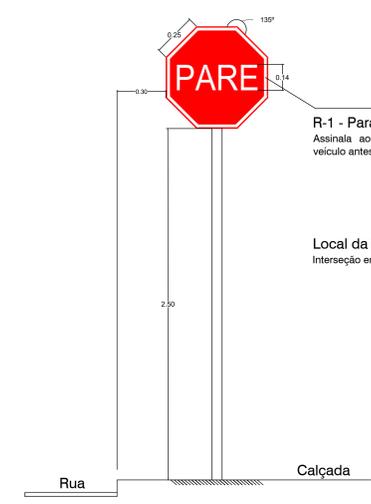

DETALHAMENTO PLACA R-1  
ESC: 1/20

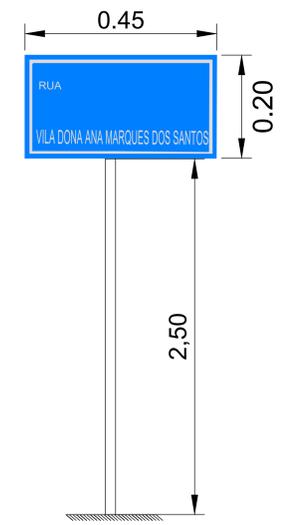

DETALHAMENTO PLACA NR-1  
ESC: 1/20

QUADRO DE RESUMO DE PLACAS			
ILUSTRAÇÃO	NOME/DESCRIÇÃO	DIMENSÕES	QUANTIDADE
	R1 - PARADA OBRIGATÓRIO	L = 25,0 CM	2 UNIDADE
	NR1 - PLACA DE LOGRADOURO	45X20CM	2 UNIDADE

<b>PREFEITURA MUNICIPAL DE MORRO DA GARÇA</b> ESTADO DE MINAS GERAIS			
Obra: PAVIMENTAÇÃO ASFÁLTICA DE VIAS URBANAS	Nº ART:		
Endereço: RUA VILA DONA ANA MARQUES DOS SANTOS - SEDE DO MUNICÍPIO DE MORRO DA GARÇA/MG			
Proprietário:	CNPJ:	17.695.040/0001-06	
Responsável Técnico: MÁRCIO TÚLIO LEITE ROCHA		CREA:	MG 245351/D
Conteúdo: PLANTA BAIXA RAMPAS DE ACESSIBILIDADE, CORTE TRANSVERSAL DA PISTA, DETALHAMENTO MEIO-FIO E SARJETA, CROQUI DE ACESSO A CASCALHEIRA.			
Área Total: 7.296,0 M²	Perímetro: 2.044,0 M	Data: DEZEMBRO/2023	Escala: (indicadas)
		Última revisão: DEZEMBRO/2023	Folha: 01/04