




**CORTE TRANSVERSAL PISTA DE ROLAMENTO**  
**ESC: 1/10**

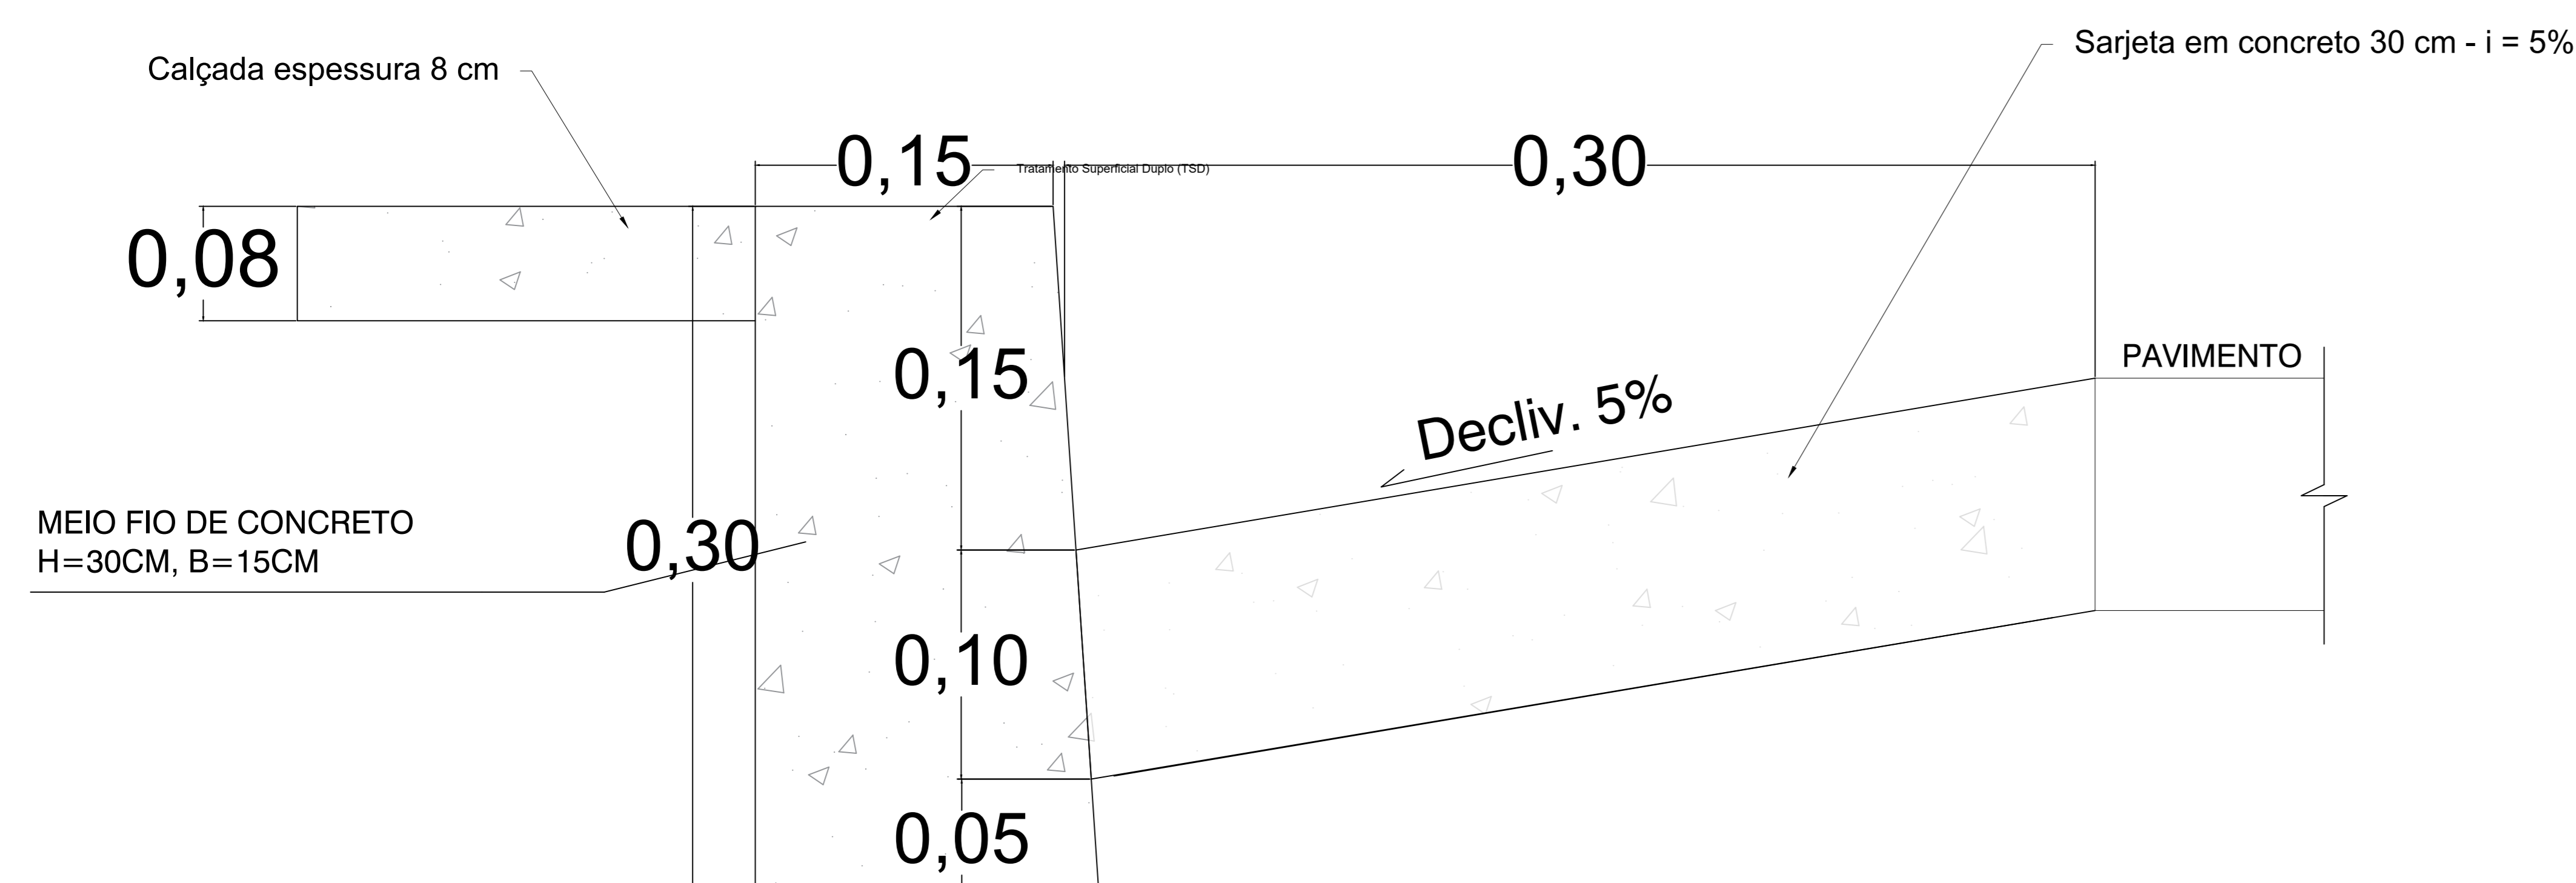


**DETALHAMENTO SARJETA E MEIO-FIO**  
**ESC: 1/30**

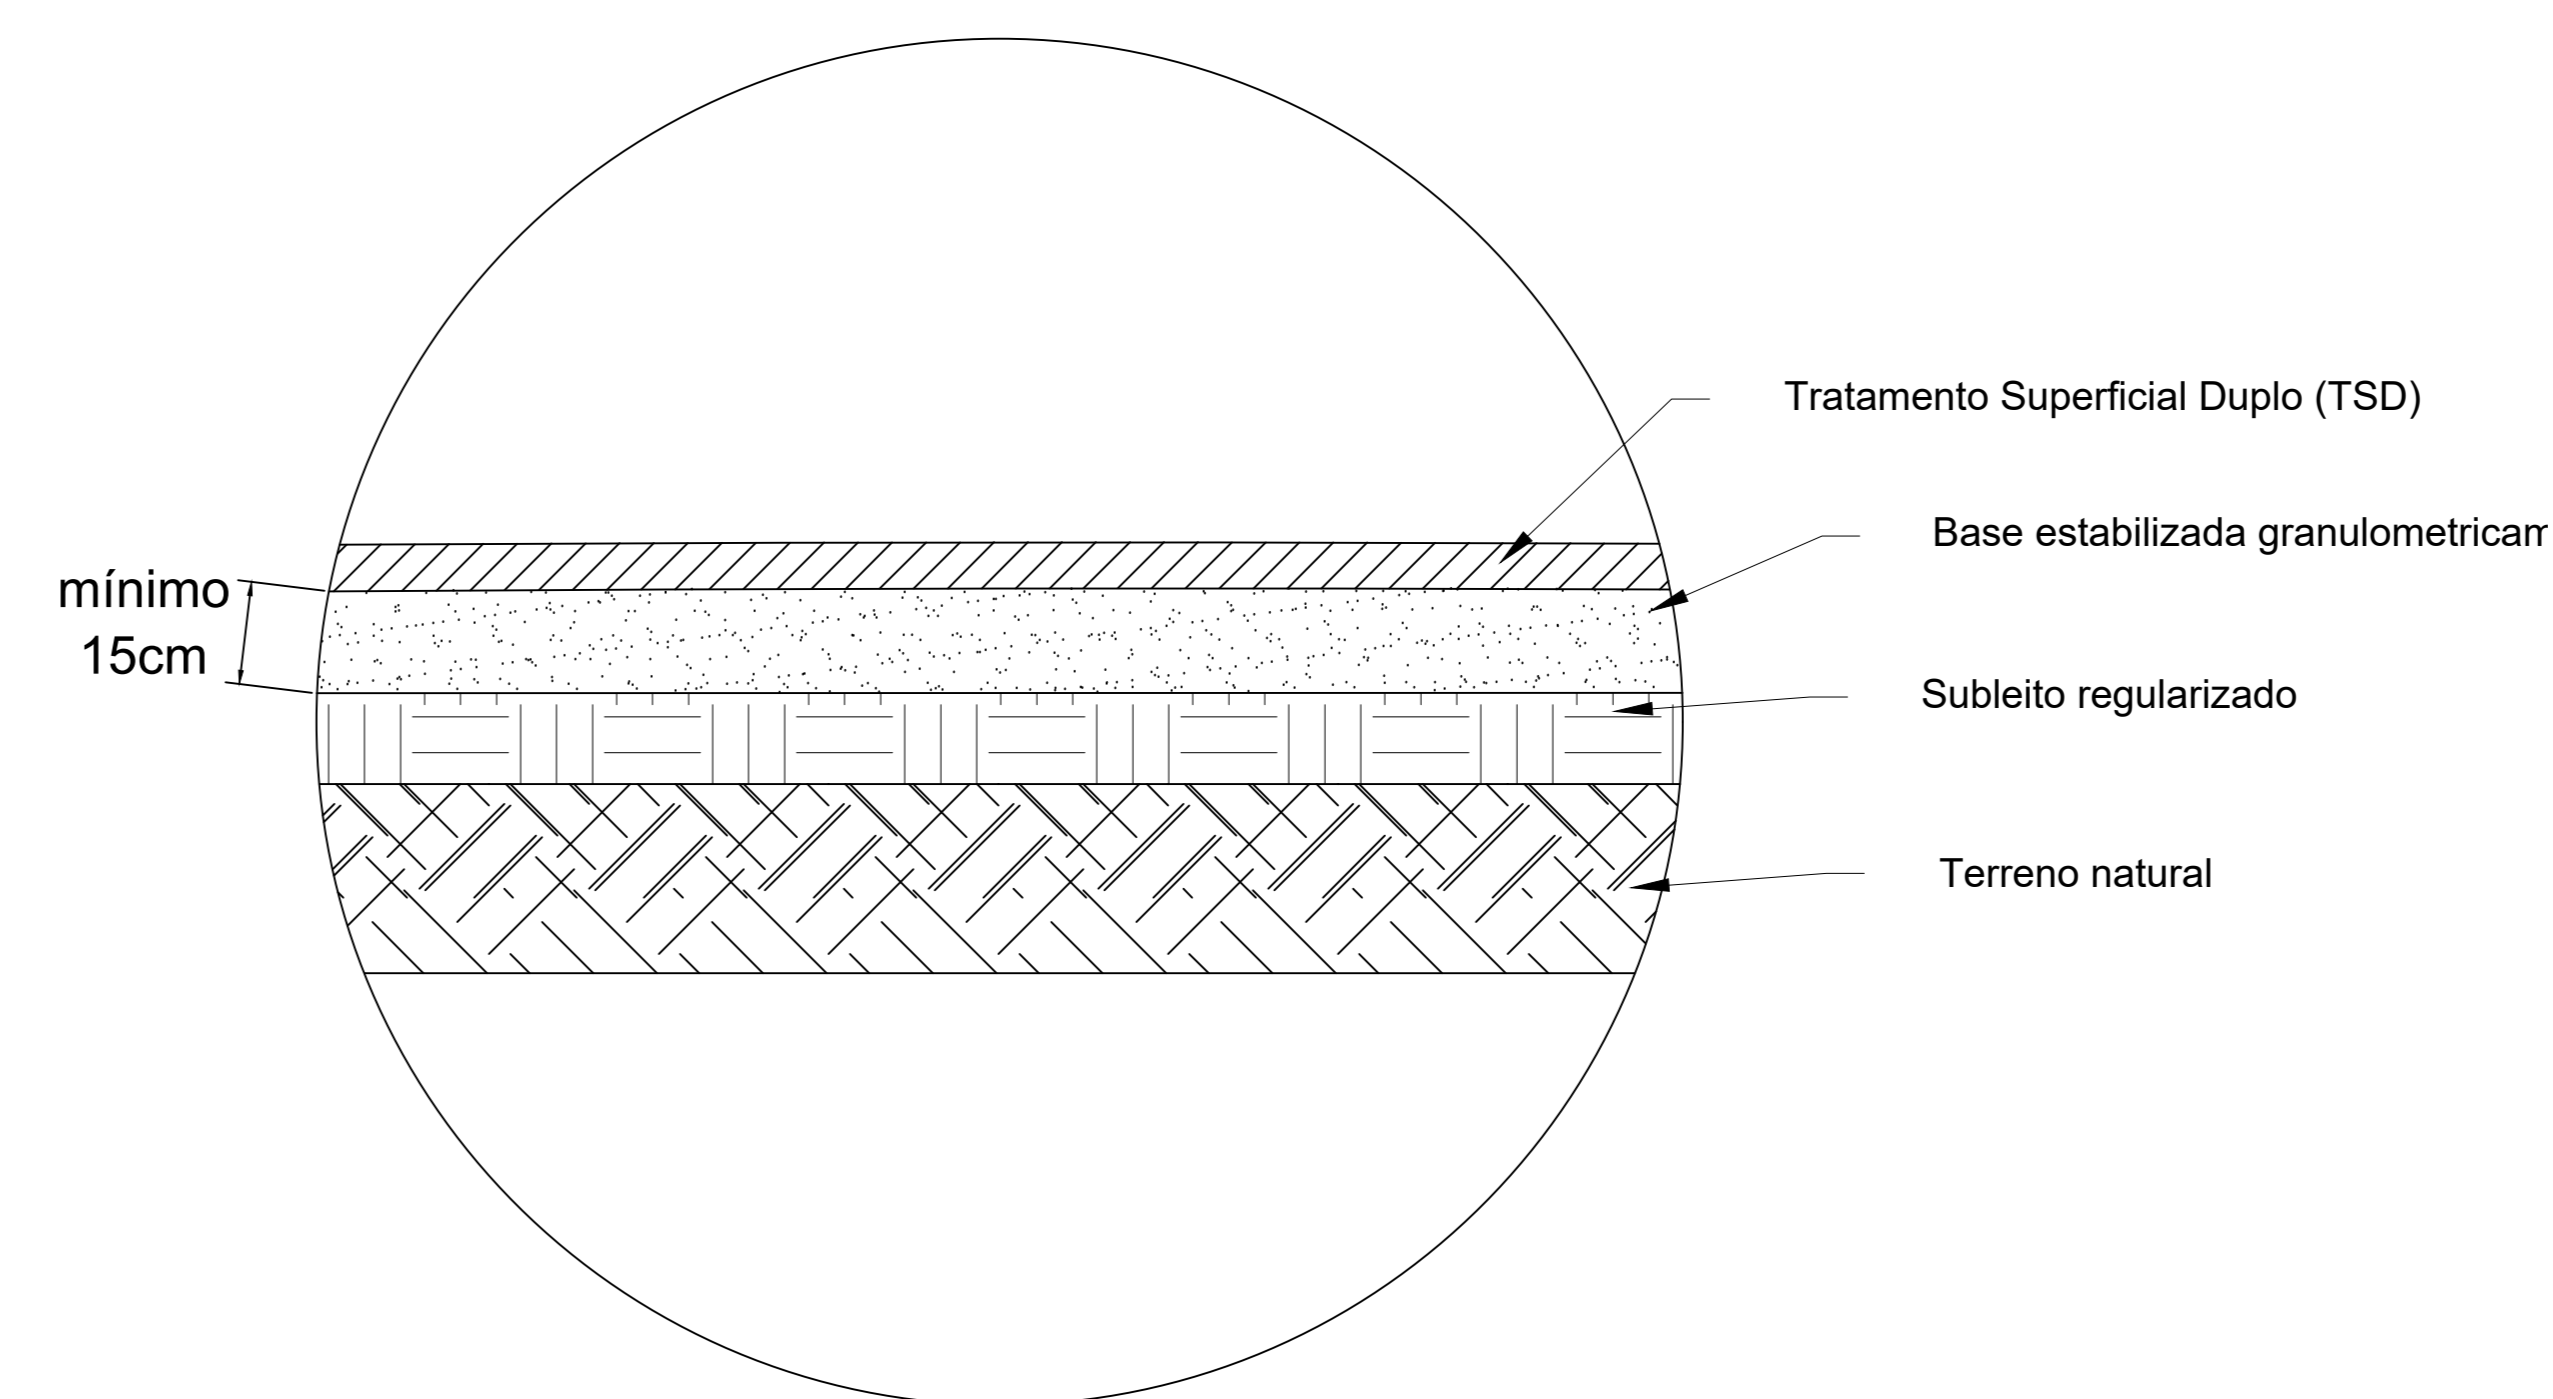

**DETALHAMENTO CAMADA PAVIMENTO**  
**ESC: 1/10**

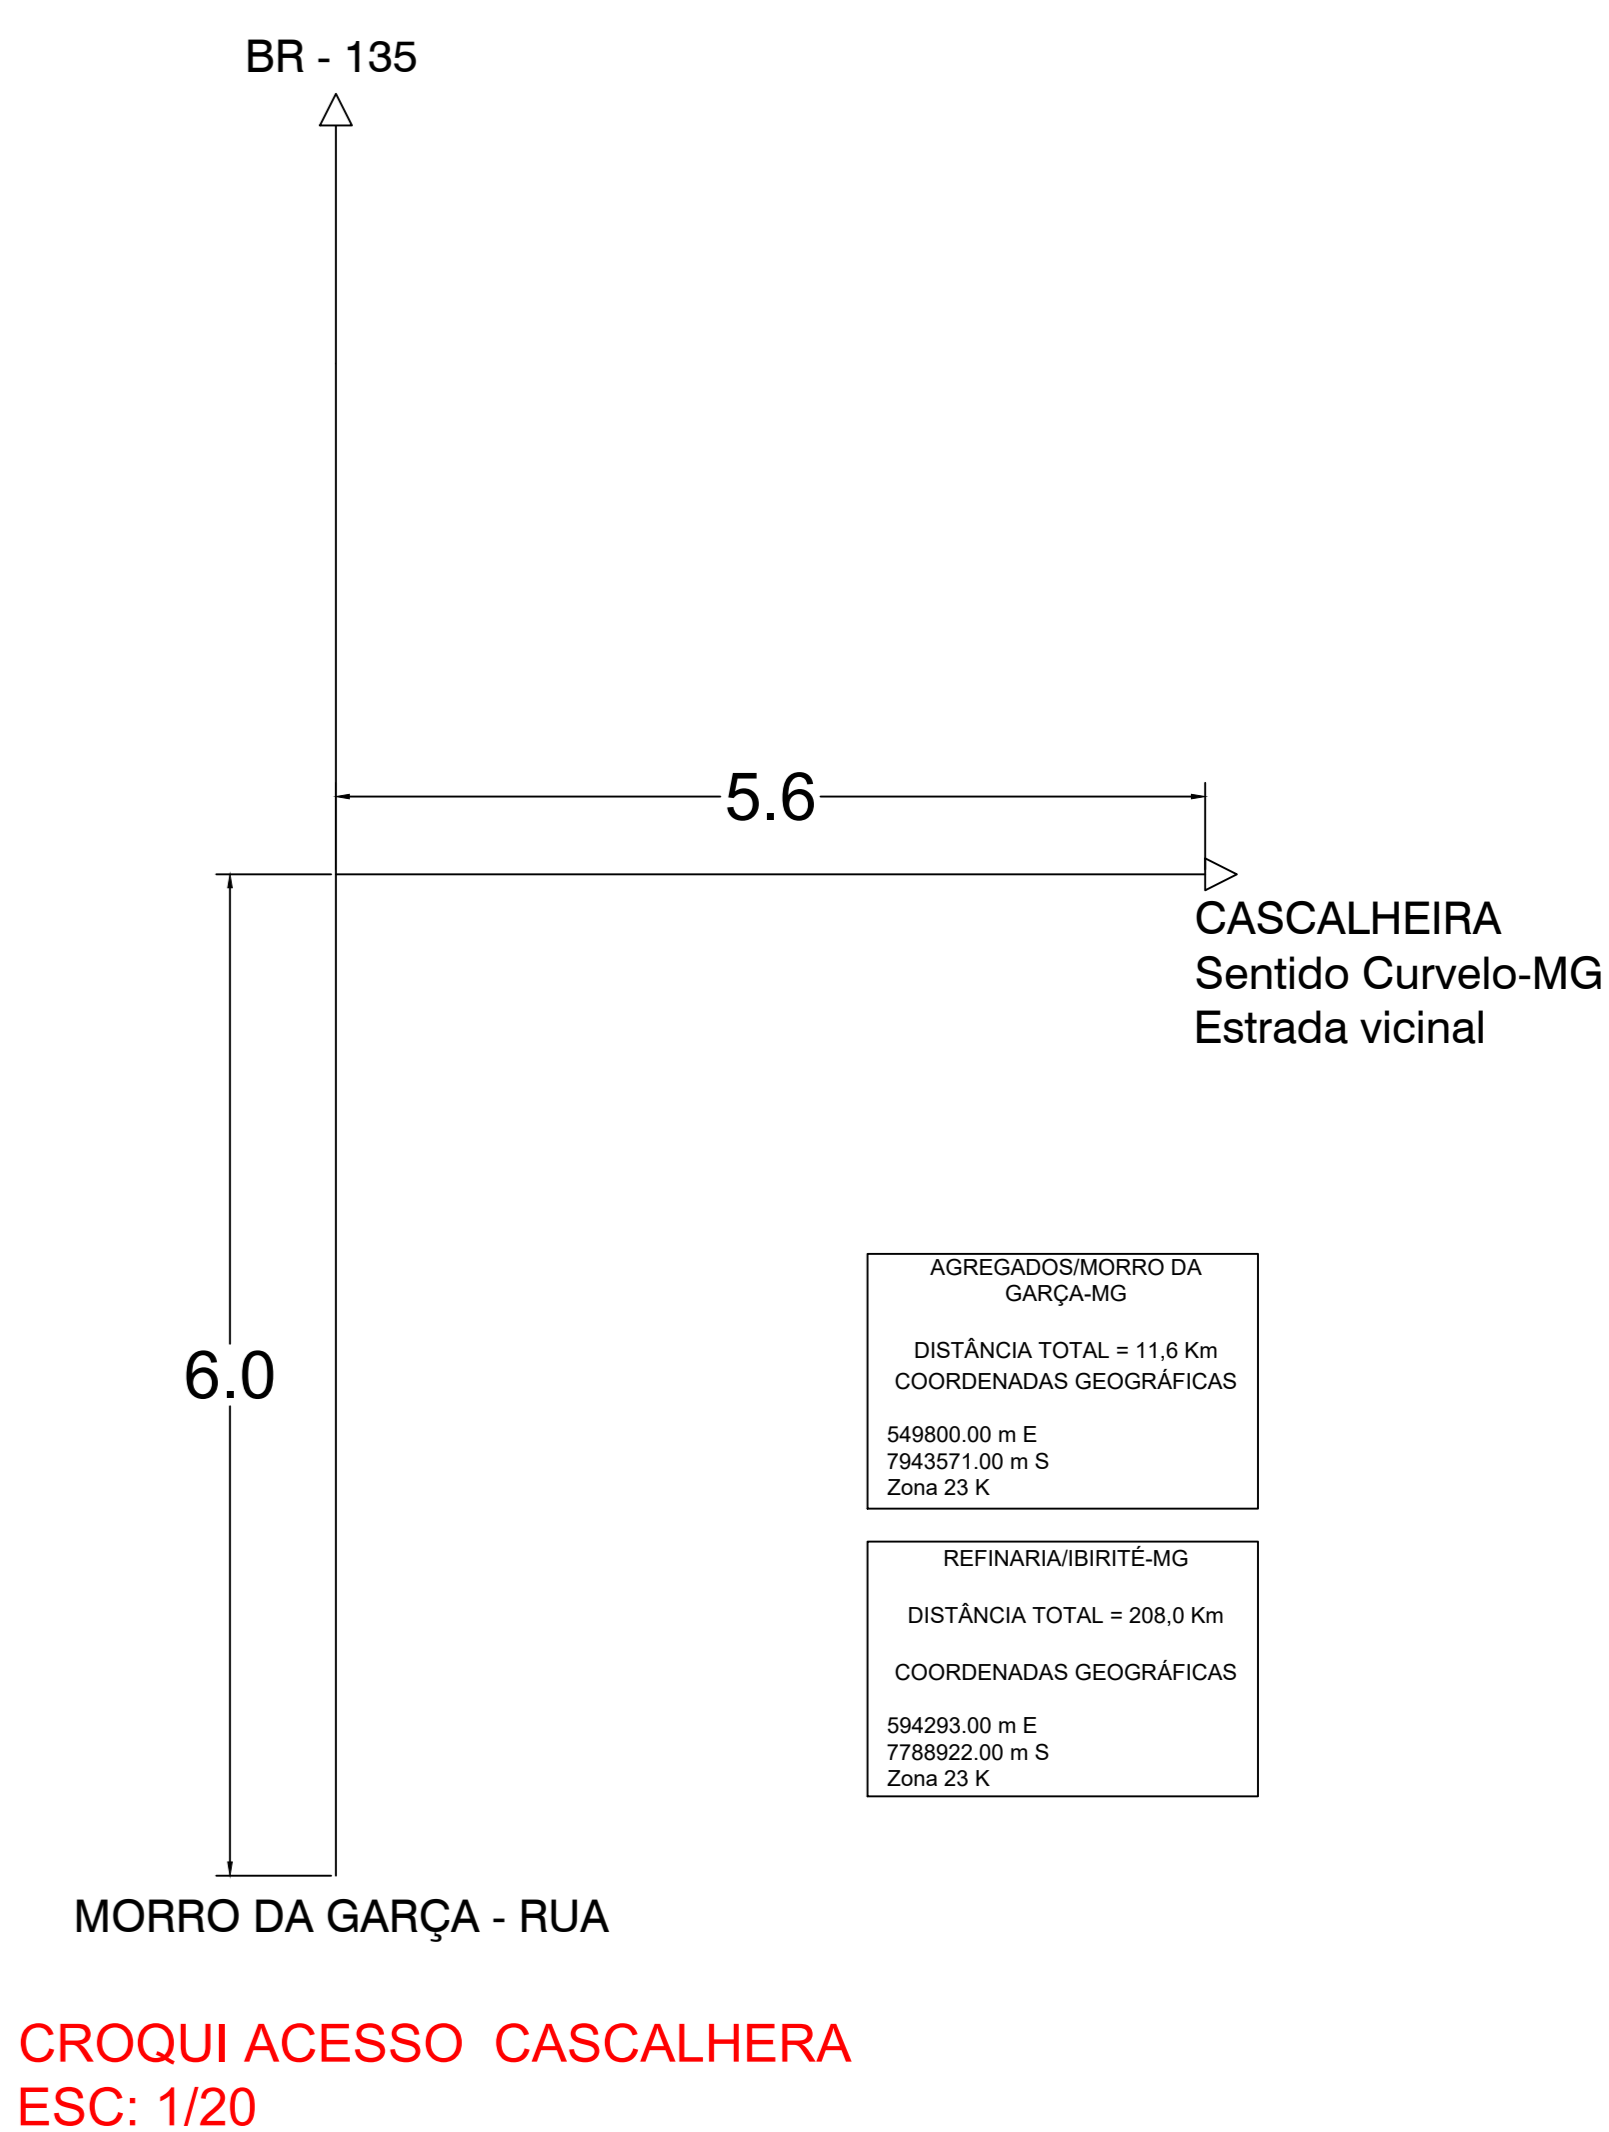

**CROQUI ACESSO CASCALHEIRA**  
**ESC: 1/20**

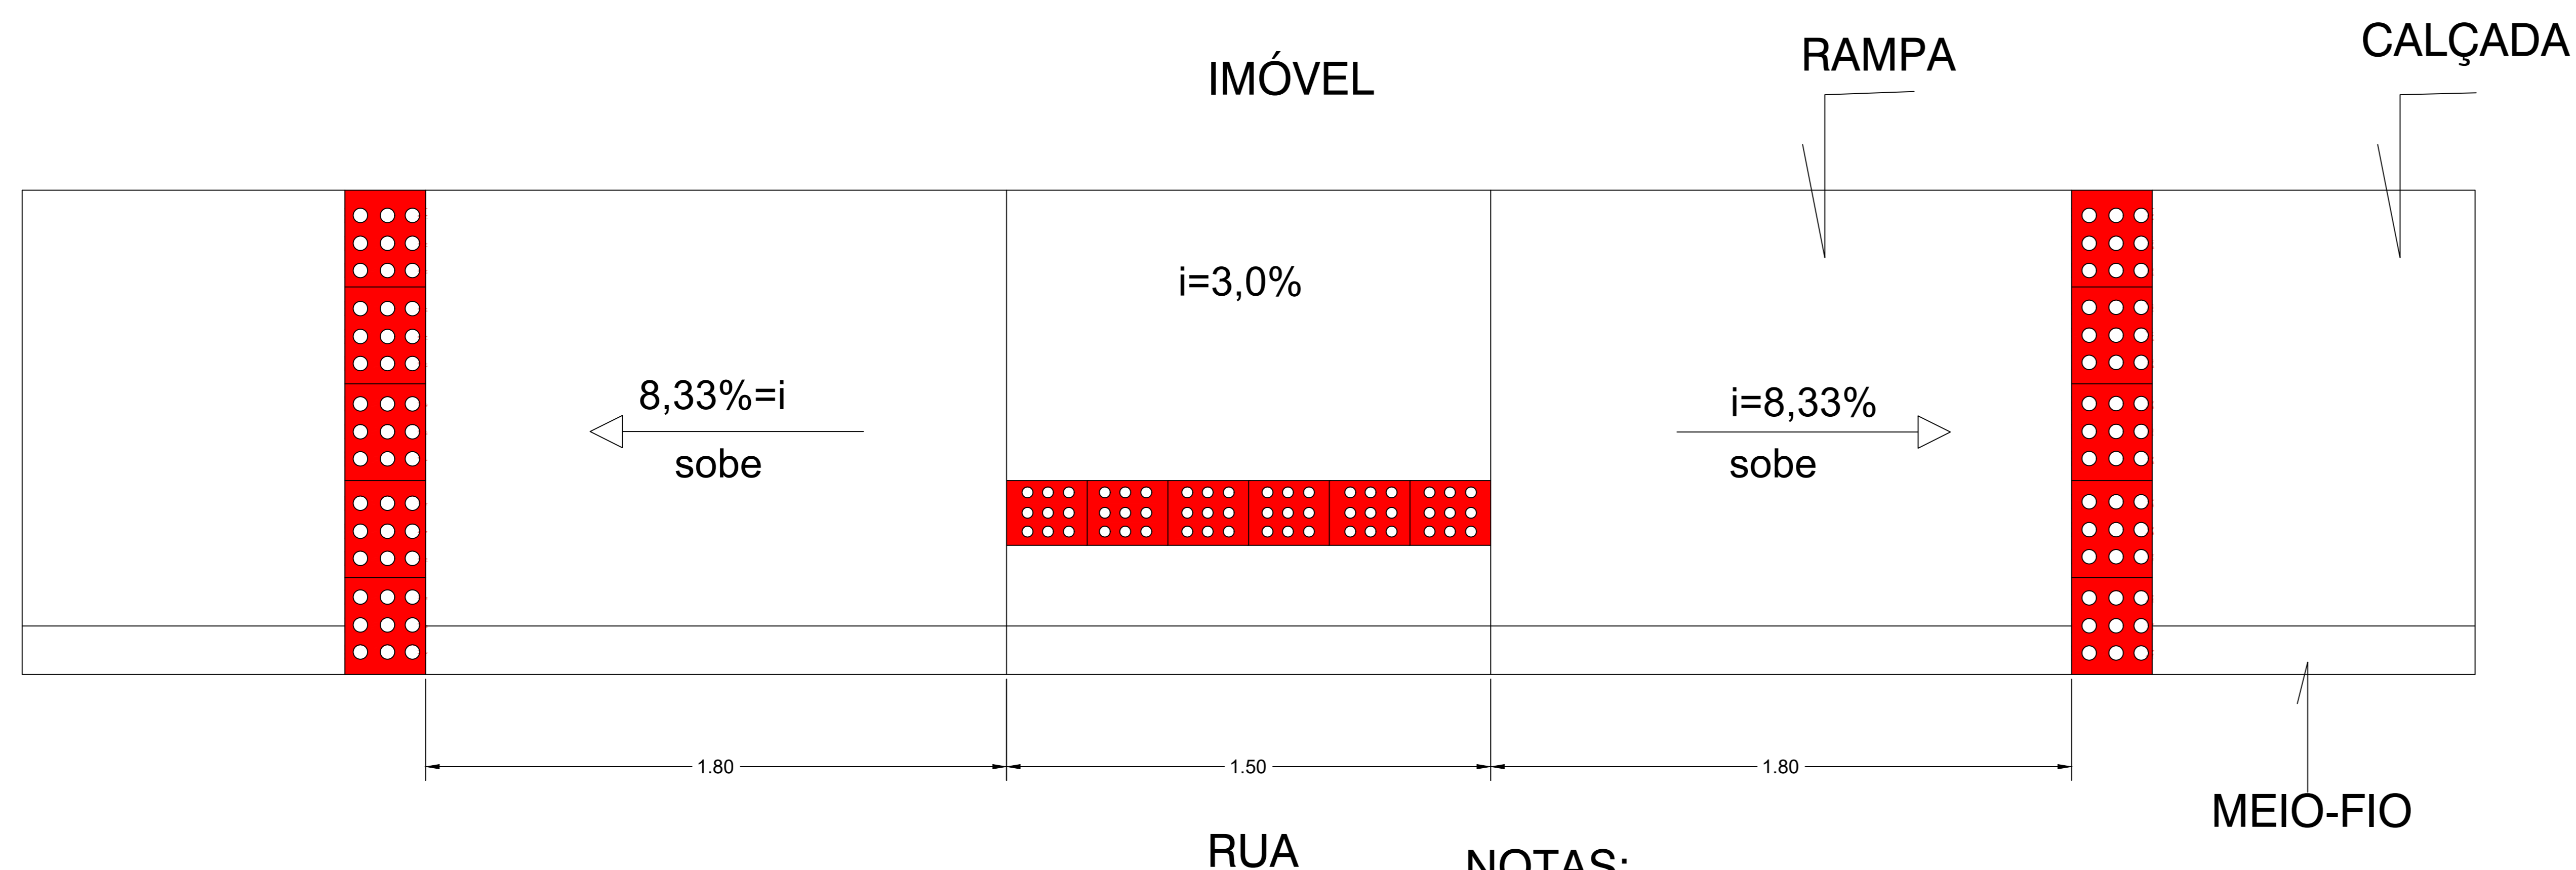

**PLANTA BAIXA RAMPAS DE ACESSIBILIDADE**  
**ESC: 1/75**

**NOTAS:**  
 1 -Cada rampa de acessibilidade executada, consome 16 placas de 25x25 cm de piso podotátil, sendo utilizado um total de 4,0 metros de piso nas rampas.

<b>PREFEITURA MUNICIPAL DE MORRO DA GARÇA</b> ESTADO DE MINAS GERAIS			
Obra: PAVIMENTAÇÃO ASFÁLTICA DE VIAS URBANAS		Nº ART:	
Endereço: RUA VILA DONA ANA MARQUES DOS SANTOS - SEDE DO MUNICÍPIO DE MORRO DA GARÇA/MG			
Proprietário: MÁRCIO TÚLIO LEITE ROCHA		CNPJ: 17.695.040/0001-06	
Responsável Técnico: MIGUEL GUSTAVO DA SILVA		CREA: MG 245351/D	
Conteúdo: PLANTA BAIXA RAMPAS DE ACESSIBILIDADE, CORTE TRANSVERSAL DA PISTA, DETALHAMENTO MEIO-FIO E SARJETA, CROQUI DE ACESSO A CASCALHEIRA.			
Área Total: 7.296,0 M <sup>2</sup>	Perímetro: 2.044,0 M	Data: DEZEMBRO/2023	Escala: (indicadas)
		Última revisão: DEZEMBRO/2023	Folha 04/04