




**PROJETO DE PAVIMENTAÇÃO E DRENAGEM**  
ESCALA: 1:250

**RUA DOM PEDRO I - TRECHO 2**

COMP. (M)	LARGURA MÉDIA (M)	ÁREA TOTAL (M²)
215,00	9,00	1.935,00

ÁREA DE PAVIMENTAÇÃO = (215,00)\*(9,00-0,6)= 1.161,00 M²  
MEIO-FIO E SARJETA= (215,00\*2)= 430,00 M

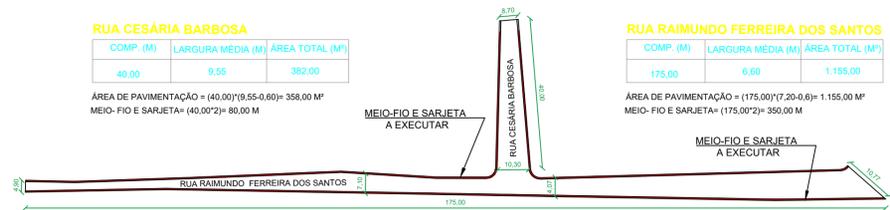

**PROJETO DE PAVIMENTAÇÃO E DRENAGEM**  
ESCALA: 1:250

**RUA CESÁRIA BARBOSA**


COMP. (M)	LARGURA MÉDIA (M)	ÁREA TOTAL (M²)
40,00	9,55	382,00

ÁREA DE PAVIMENTAÇÃO = (40,00)\*(9,55-0,60)= 358,00 M²  
MEIO-FIO E SARJETA= (40,00\*2)= 80,00 M

**RUA RAIMUNDO FERREIRA DOS SANTOS**

COMP. (M)	LARGURA MÉDIA (M)	ÁREA TOTAL (M²)
175,00	6,60	1.155,00

ÁREA DE PAVIMENTAÇÃO = (175,00)\*(7,20-0,6)= 1.155,00 M²  
MEIO-FIO E SARJETA= (175,00\*2)= 350,00 M

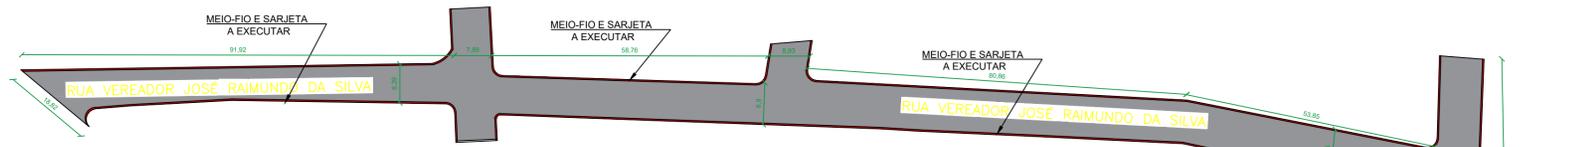


**PROJETO DE PAVIMENTAÇÃO E DRENAGEM**  
ESCALA: 1:250

**RUA JOSÉ RAIMUNDO DA SILVA / JOSEFINO VITAL DO REGO**

COMP. (M)	LARGURA MÉDIA (M)	ÁREA TOTAL (M²)
440,00	9,00	3.960,00

ÁREA DE PAVIMENTAÇÃO = (440,00)\*(9,00-0,6)= 3.696,00 M²  
MEIO-FIO E SARJETA= (440,00\*2)= 880,00 M

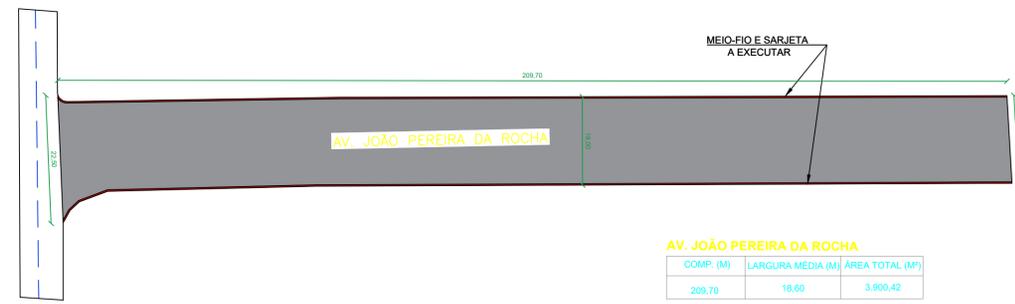


**PROJETO DE PAVIMENTAÇÃO E DRENAGEM**  
ESCALA: 1:250

**AV. JOÃO PEREIRA DA ROCHA**

COMP. (M)	LARGURA MÉDIA (M)	ÁREA TOTAL (M²)
209,70	18,60	3.900,42

ÁREA DE PAVIMENTAÇÃO = (209,70)\*(18,60-0,6)= 3.774,60 M²  
MEIO-FIO E SARJETA= (209,70\*2)= 419,40 M

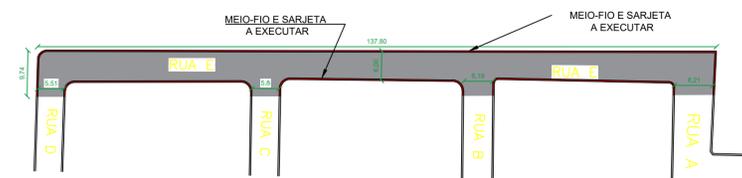


**PROJETO DE PAVIMENTAÇÃO E DRENAGEM**  
ESCALA: 1:250


**RUA E**

COMP. (M)	LARGURA MÉDIA (M)	ÁREA TOTAL (M²)
137,80	6,00	826,80

ÁREA DE PAVIMENTAÇÃO = (137,80)\*(6,00-0,6)= 744,12 M²  
MEIO-FIO E SARJETA= (137,80\*2)= 275,60 M

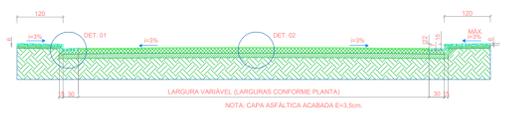

SEÇÃO BÁSICA DAS VIAS

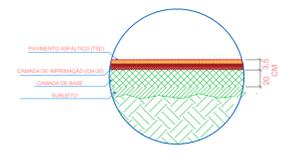

Detalhe 2: Camadas da Pavimentação



Detalhe 01: Detalhamento de Meio-fio e sarjeta conjugados e pavimentação

**LEGENDA**

- PAVIMENTAÇÃO EM TSD A EXECUTAR
- MEIO-FIO E SARJETA A EXECUTAR

**PREFEITURA MUNICIPAL DE MORRO DA GARÇA**  
ESTADO DE MINAS GERAIS  
CNPJ: 17.695.040.0001/06

Obra: PAVIMENTAÇÃO DE VIAS URBANAS Nº ART: \_\_\_\_\_

Endereço: RUA DOM PEDRO I - TRECHO 02, RUA JOSÉ RAIMUNDO DA SILVA, JOSEFINO VITAL DO REGO, AVENIDA JOÃO PEREIRA ROCHA, RUA CESÁRIA BARBOSA, RUA RAIMUNDO FERREIRA, RUA E. - MORRO DA GARÇA/MG

Proprietário: \_\_\_\_\_ CNPJ: 17.695.040/0001-06  
MÁRCIO TÚLIO LEITE ROCHA

Responsável Técnico: \_\_\_\_\_ CREA: MG 245351/D  
MIGUEL GUSTAVO DA SILVA

Conteúdo: PROJETO DE PAVIMENTAÇÃO E DRENAGEM PLUVIAL - DETALHAMENTOS

Área Total: 12.159,22 M² Perímetro: 2.435,00 M Data: MAIO/2024 Escala: (indicadas)  
Última revisão: MAIO/2024 Folha: 01/01