



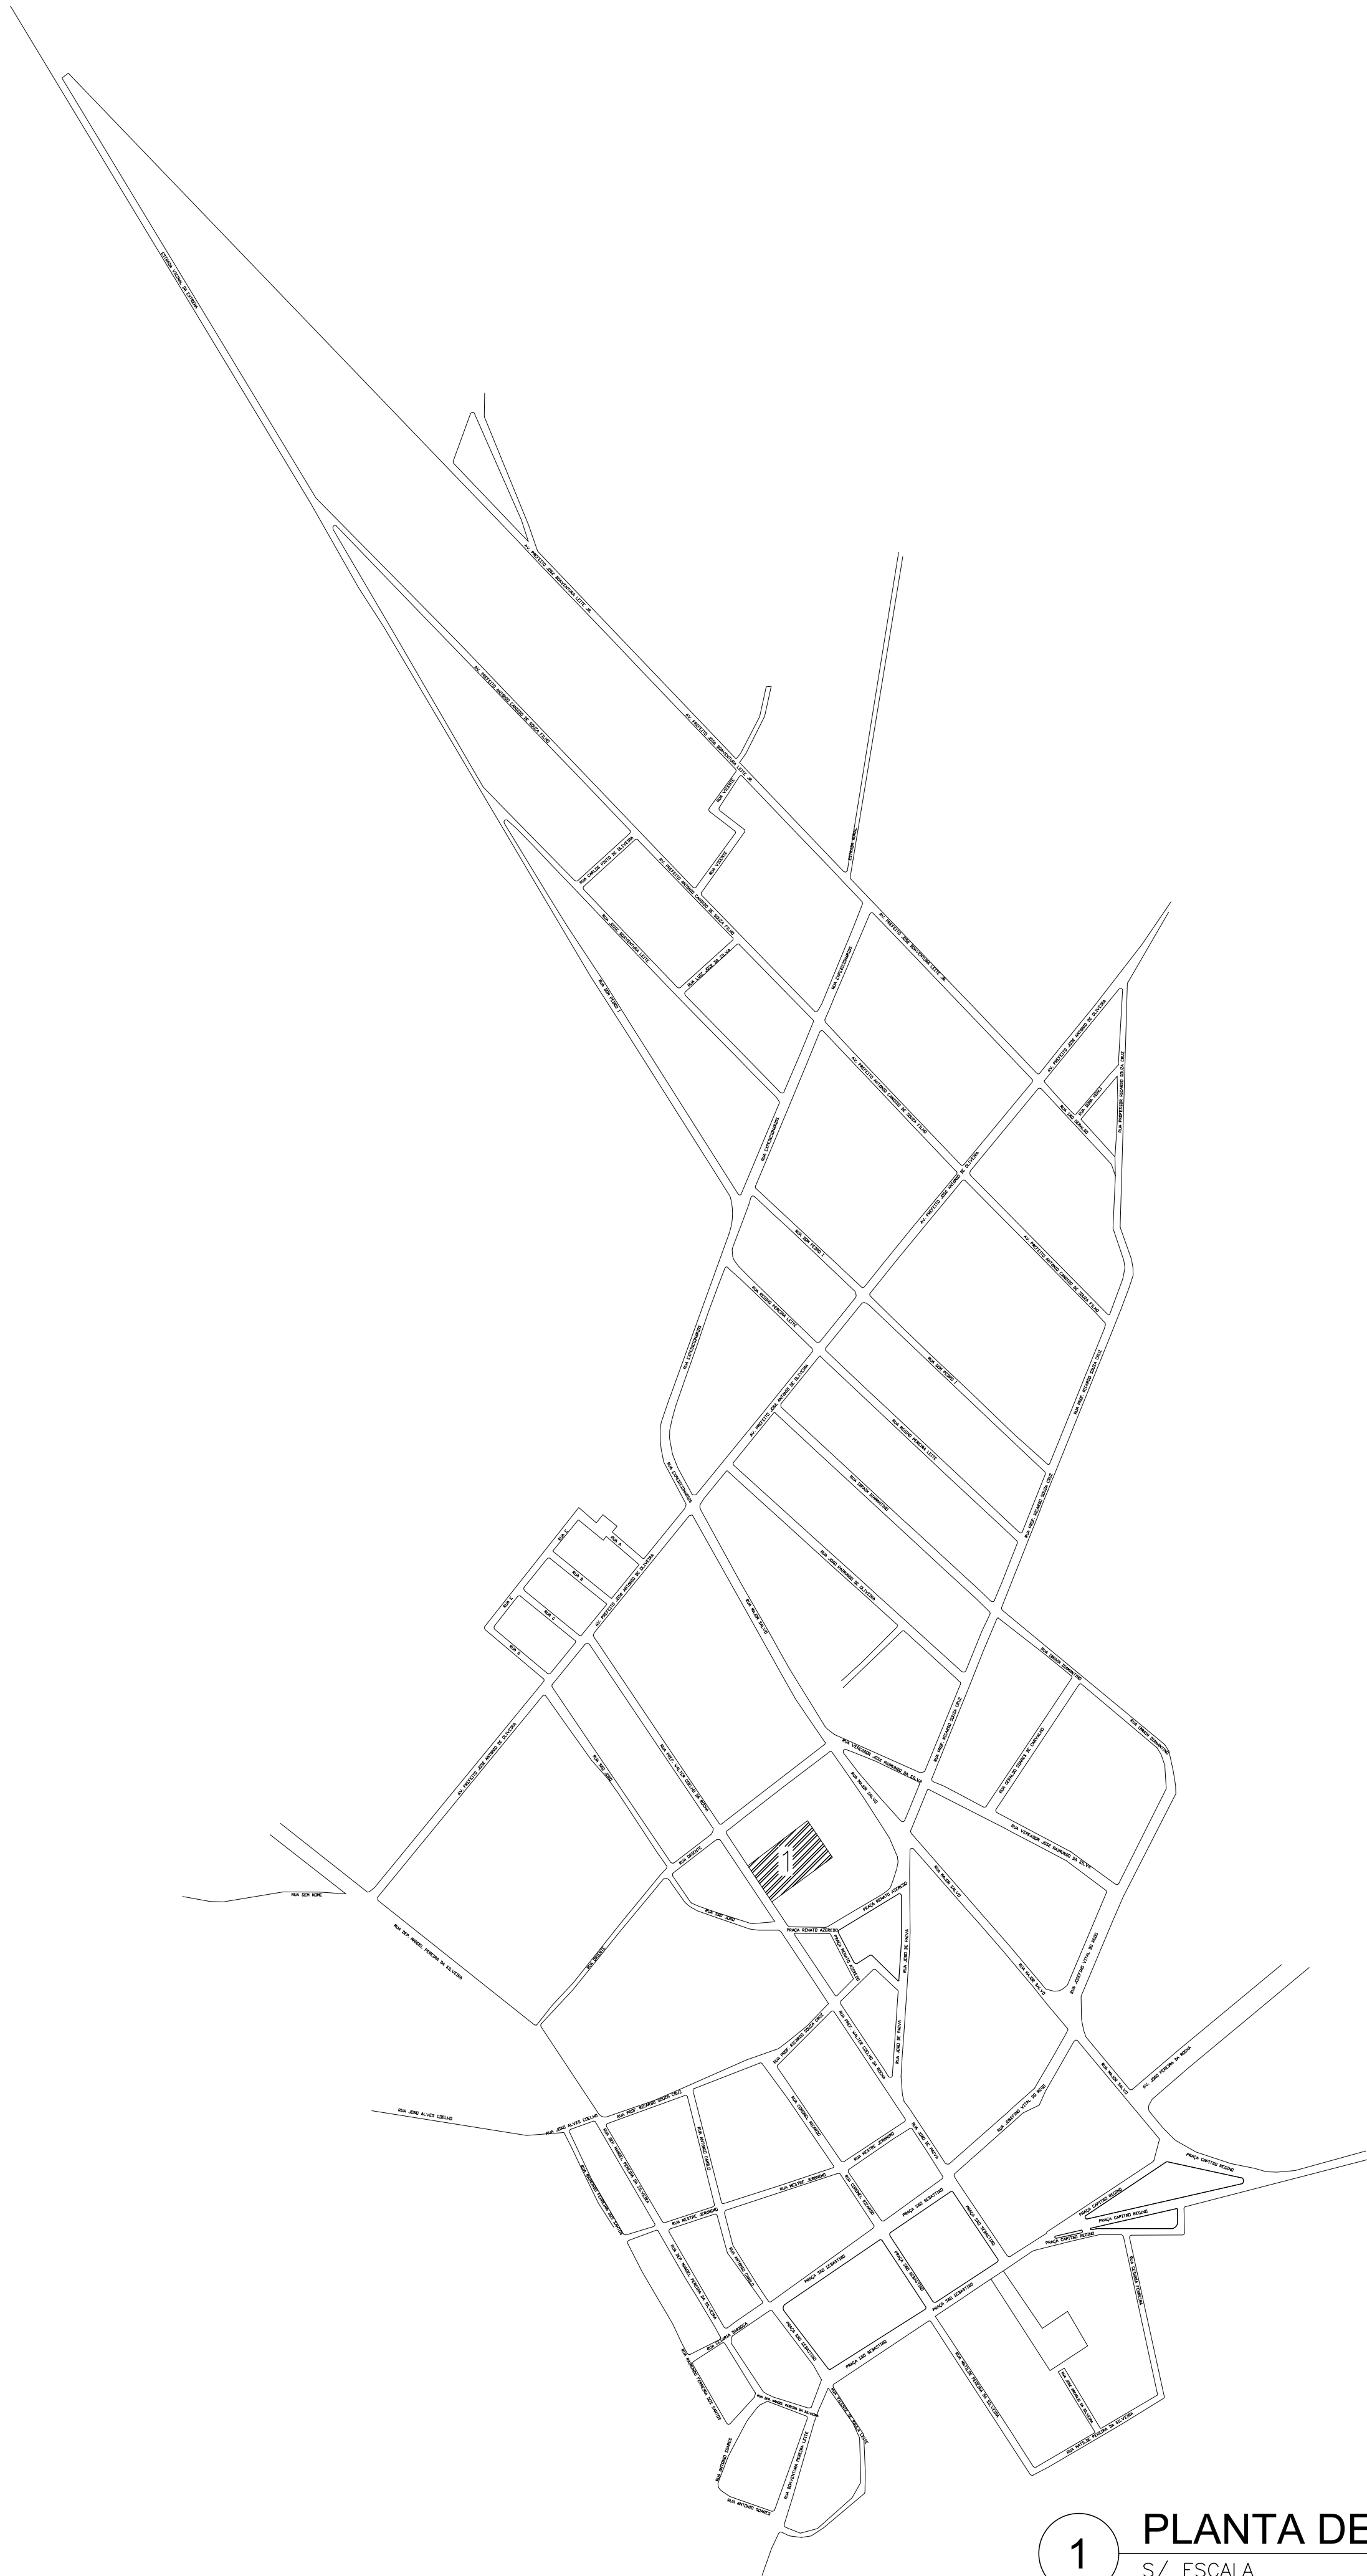

LEGENDA

ESCOLA MUNICIPAL

1 – ESCOLA MUNICIPAL IMACULADA CONCEIÇÃO

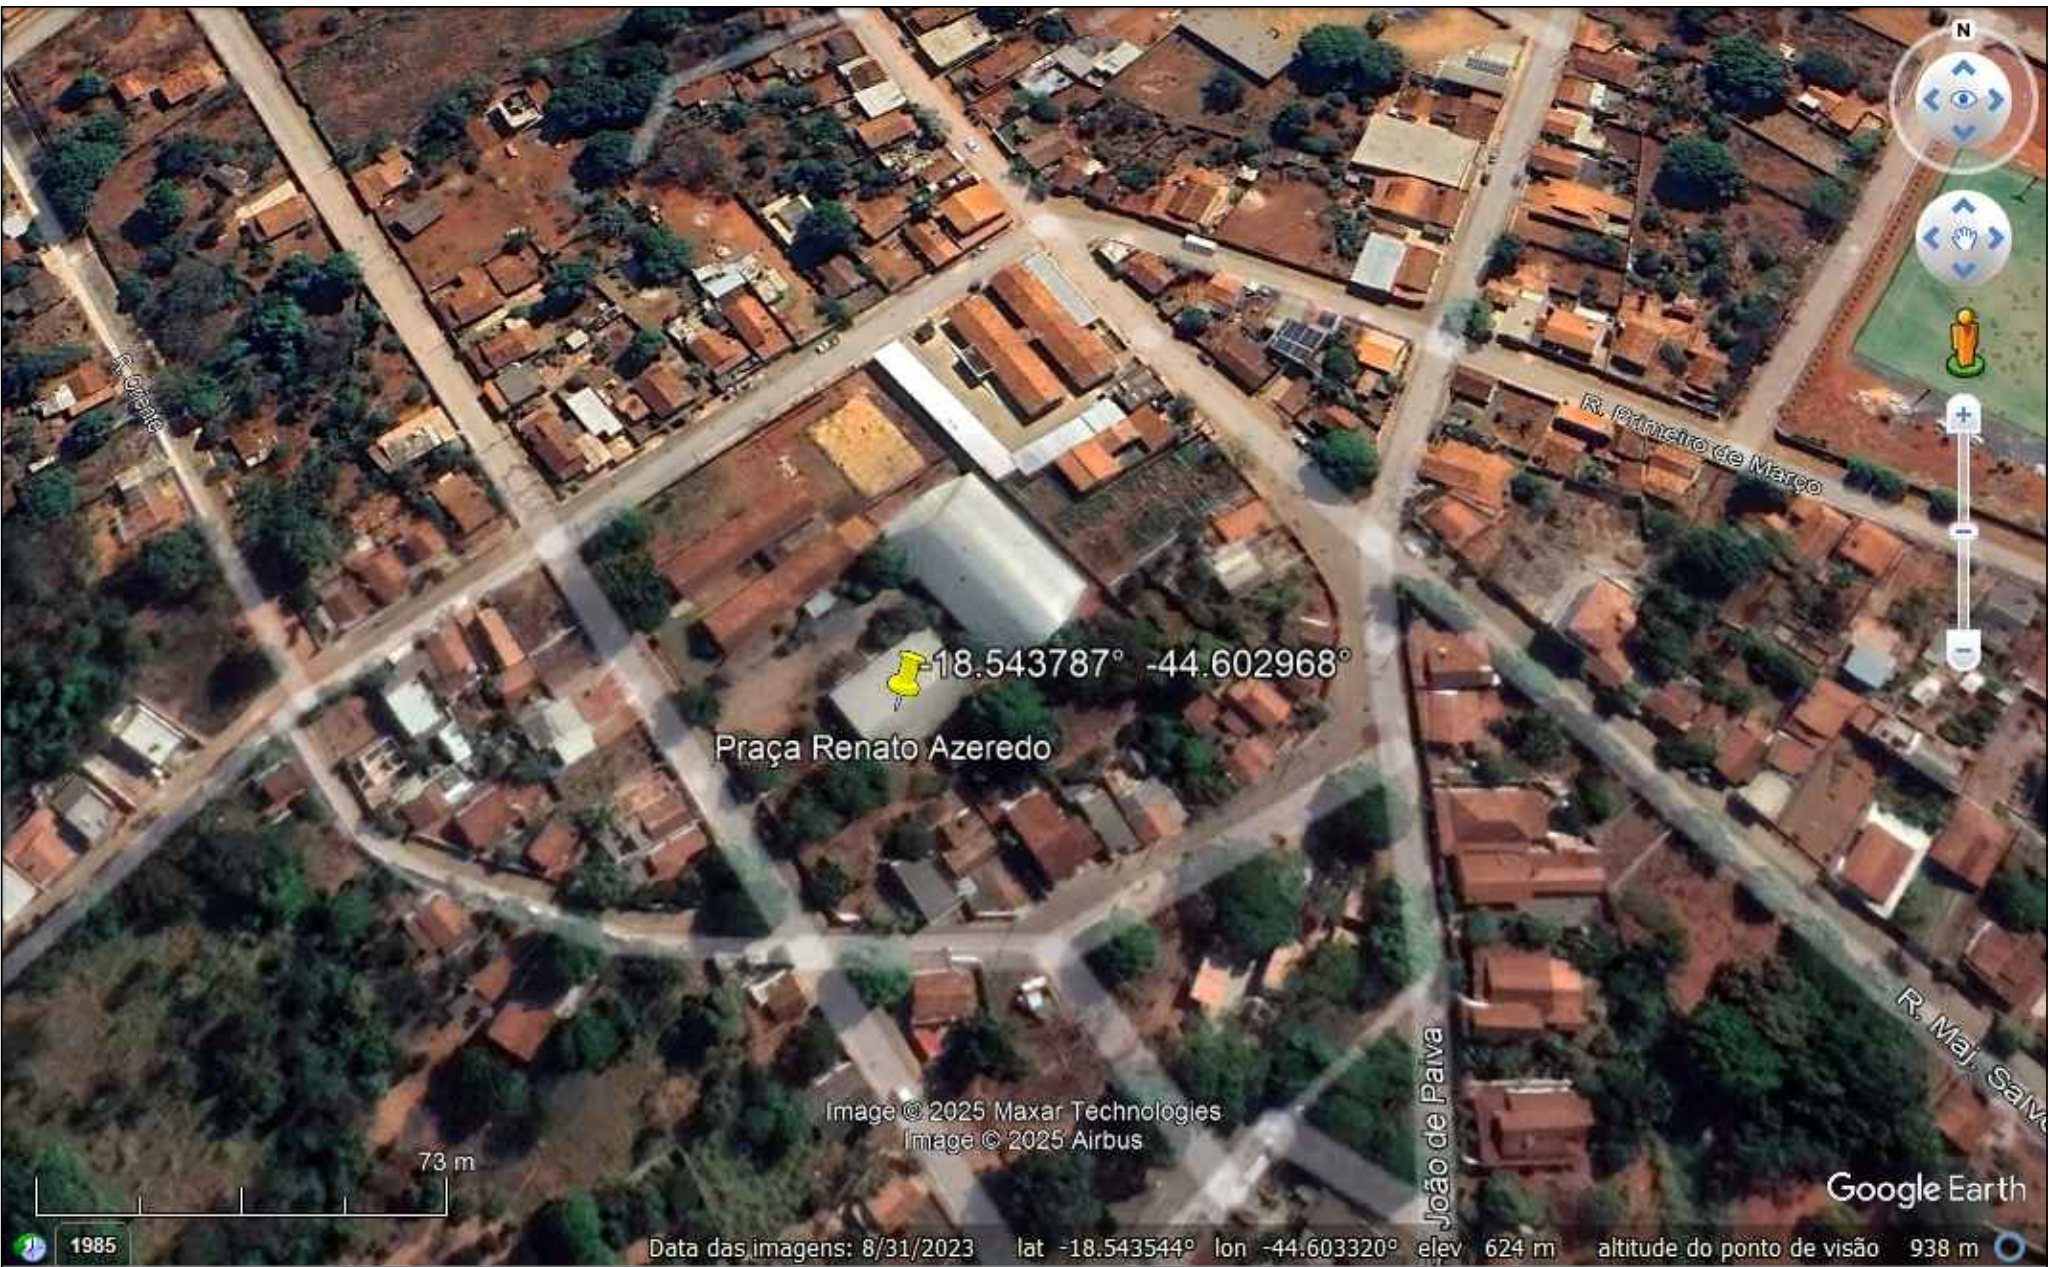

1

PLANTA DE LOCALIZAÇÃO

S/ ESCALA

PROJETO ARQUITETÔNICO				
TÍTULO:		PLANTA DE LOCALIZAÇÃO		
ENDEREÇO:		RUA PREFEITO WALTER COELHO DA ROCHA 250, CENTRO, MORRO DA GARÇA		
PROPRIETÁRIO:		RESPONSÁVEL TÉCNICO:		
PREFEITURA MUNICIPAL DE MORRO DA GARÇA		MIGUEL GUSTAVO DA SILVA CREA/MG: 245351/D		
DATA	ESCALA	FOLHA	REVISÃO	CONTEÚDO
28/08/2025	INDICADA	01/01	00	ESCOLA MUNICIPAL IMACULADA CONCEIÇÃO
OBSERVAÇÕES:				