



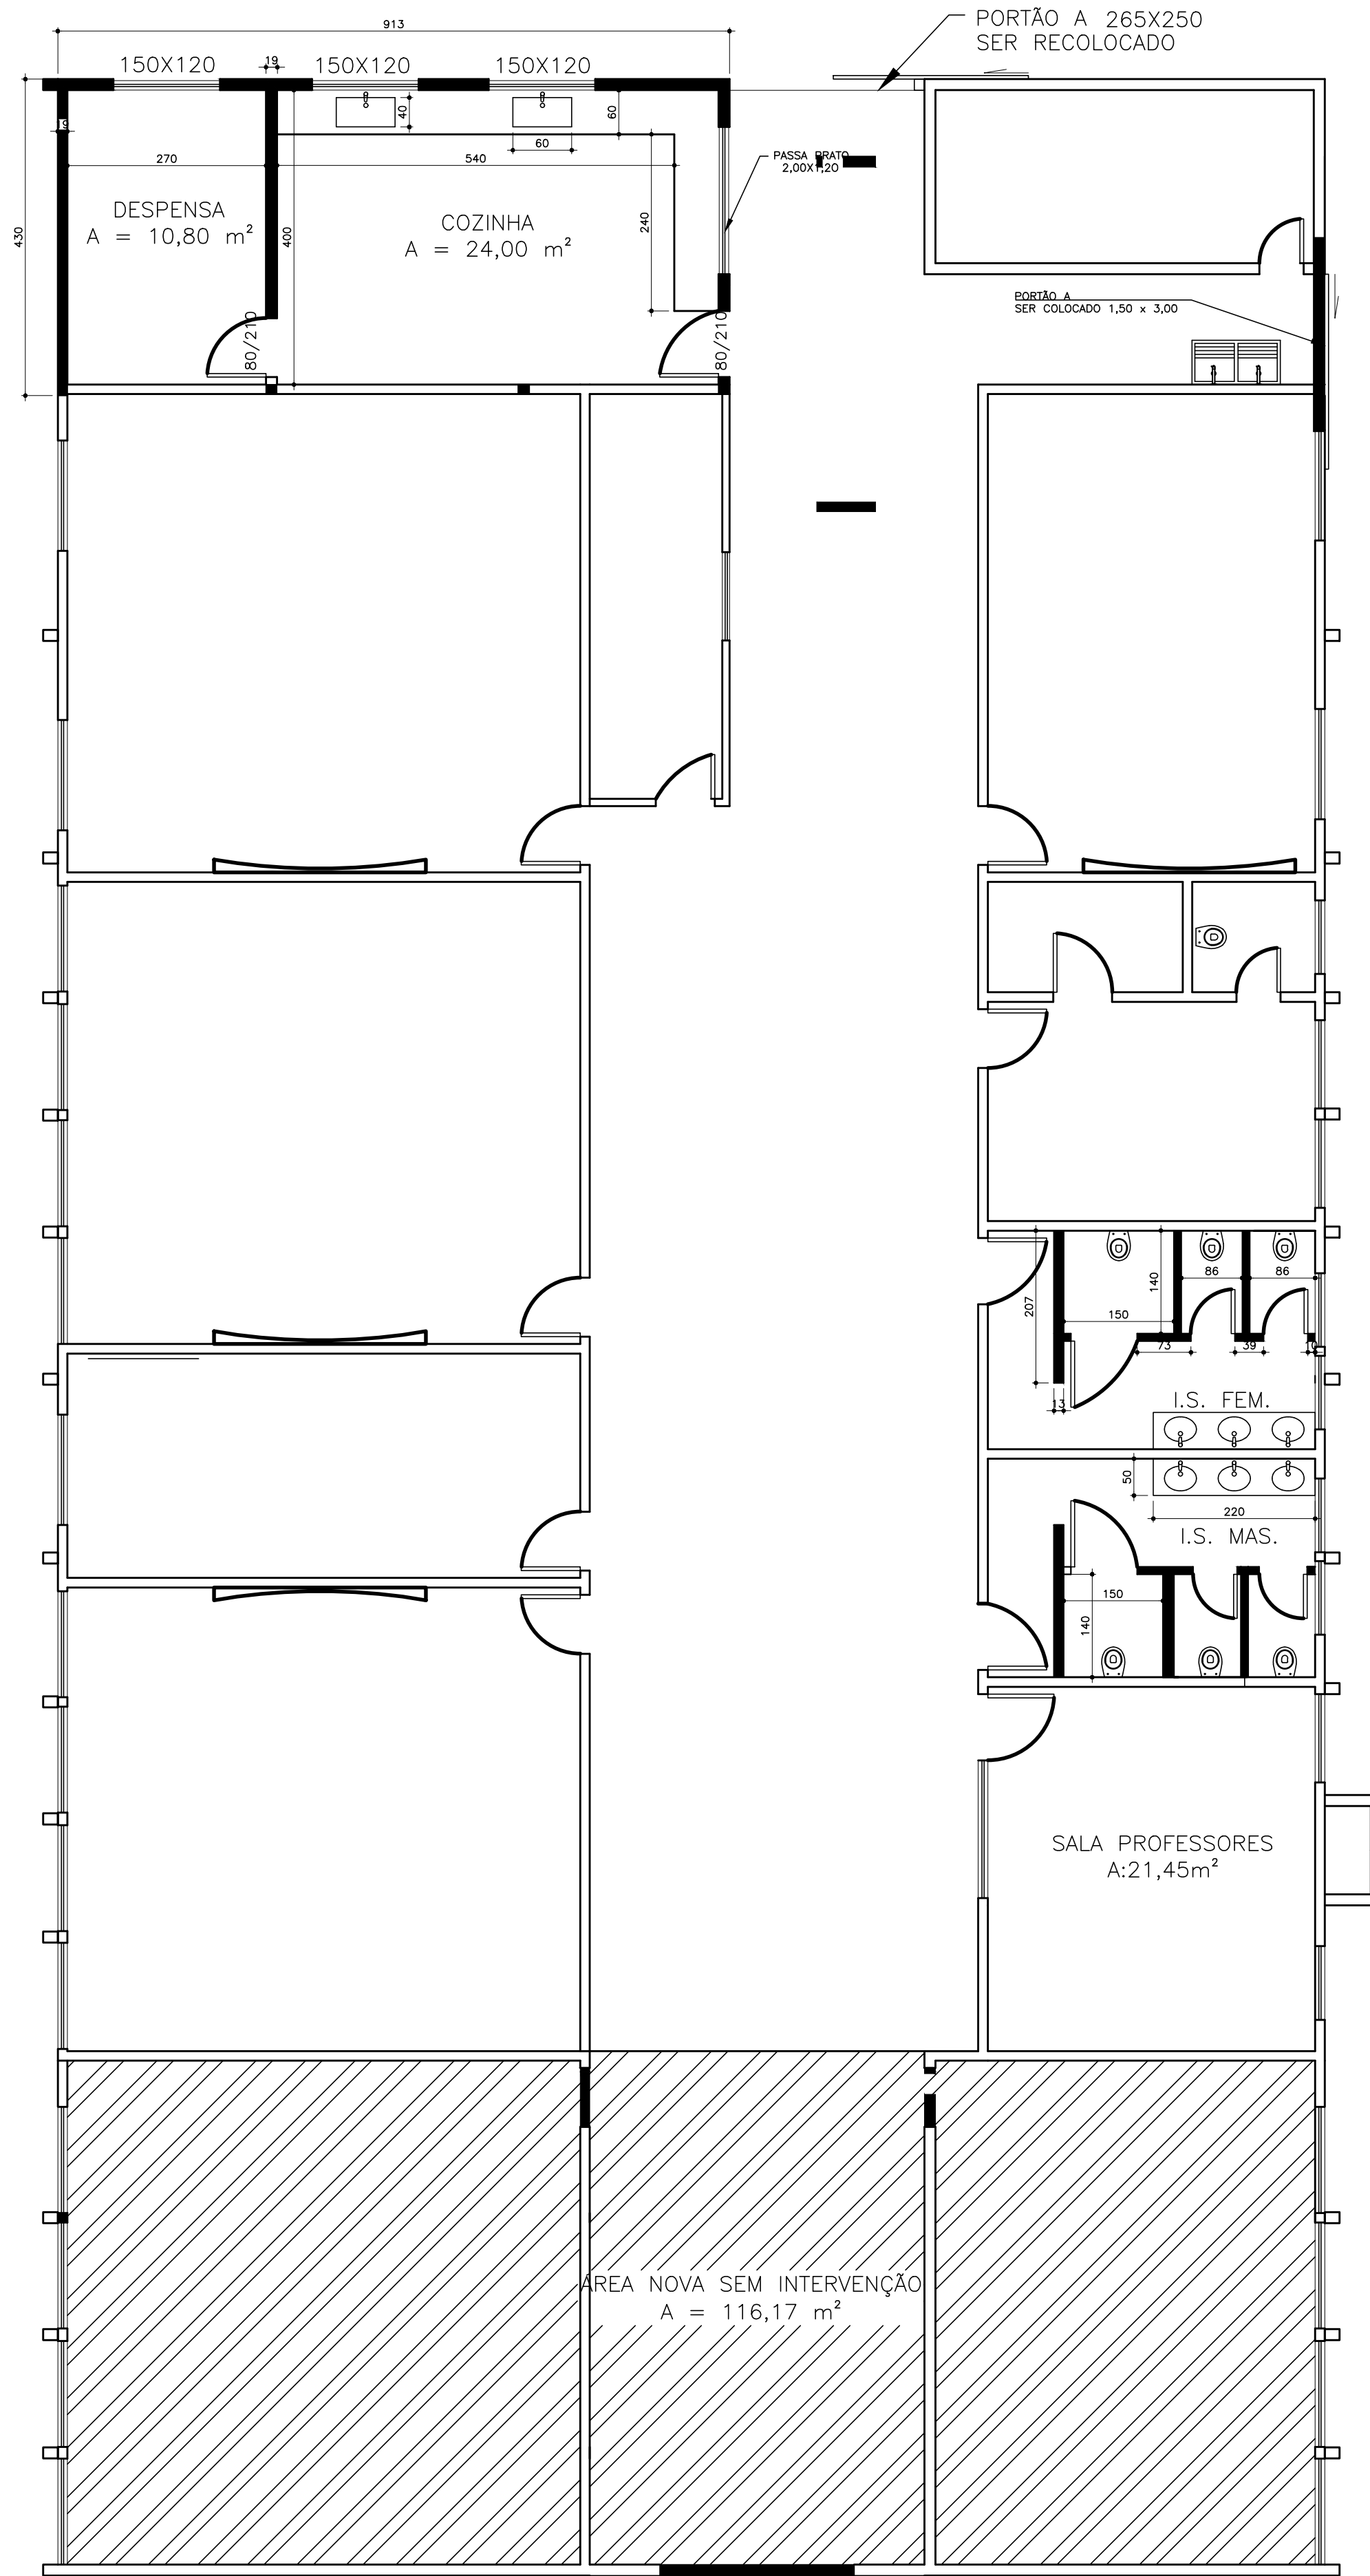

2 ESCOLA - CONSTRUÇÕES
ESCALA 1:100

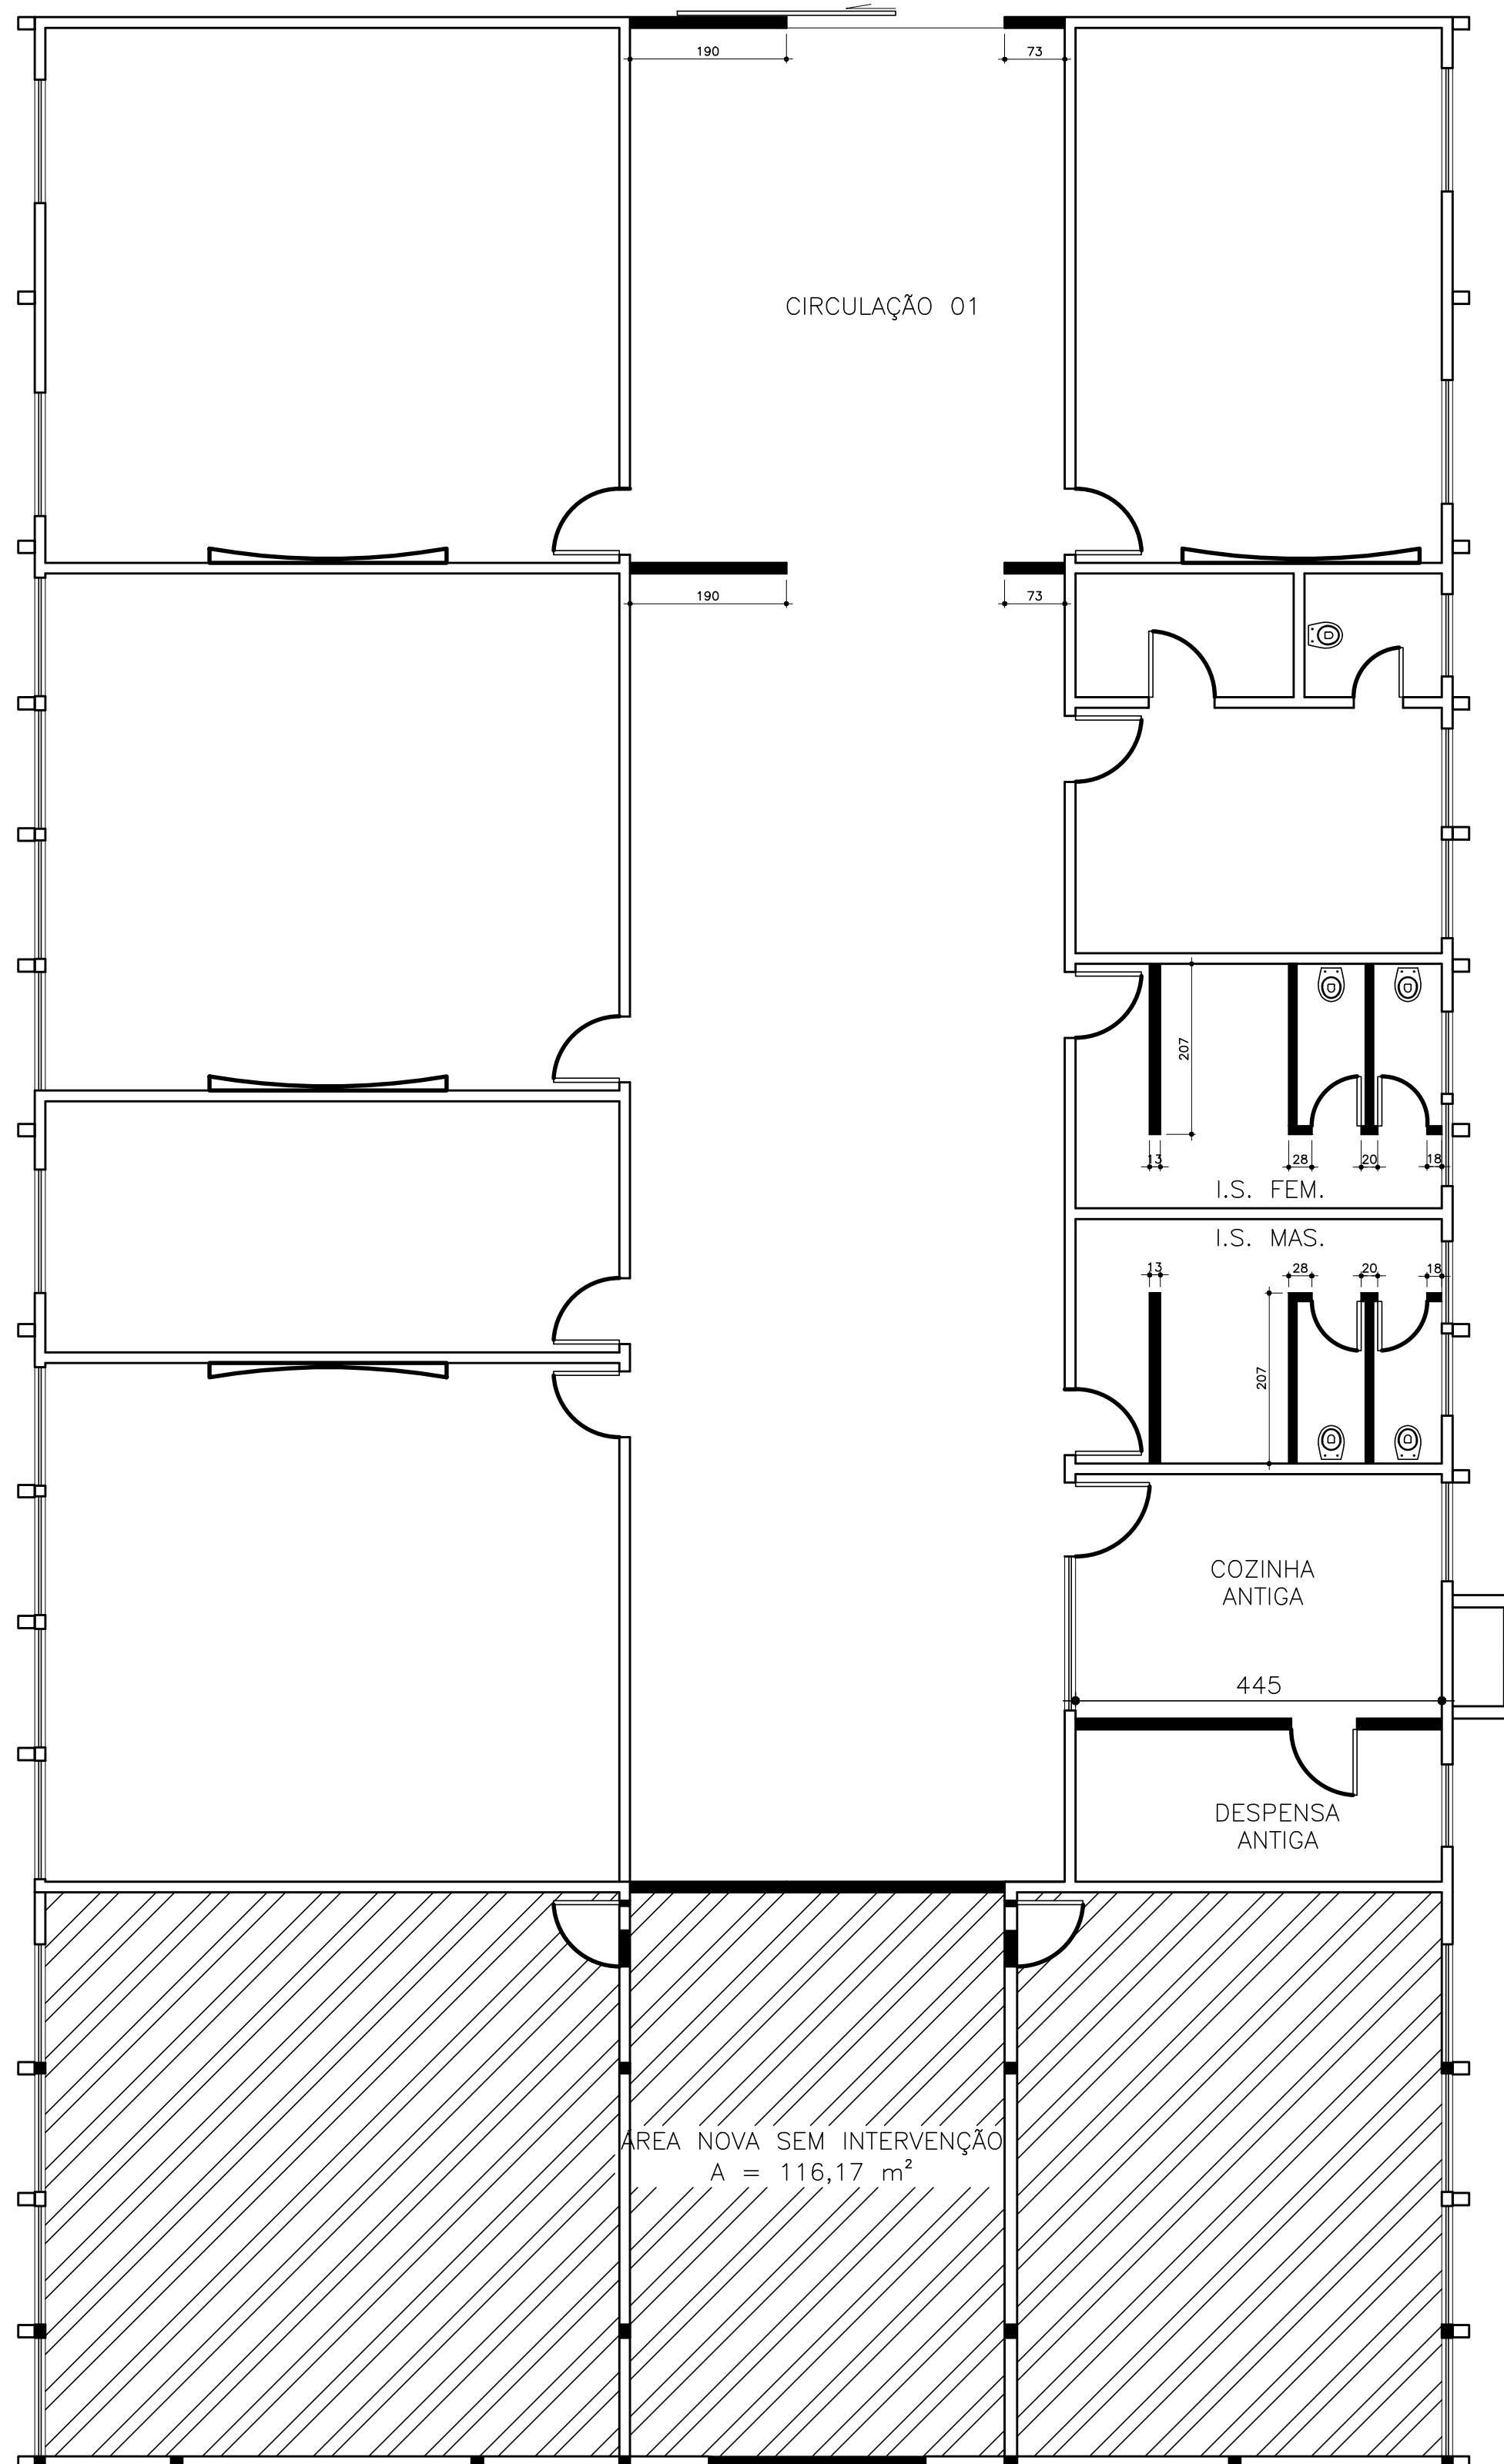

3 ESCOLA - DEMOLIÇÕES
ESCALA 1:100

QUADROS DE ÁREAS		
AMBIENTE	ÁREA (m²)	PERÍMETRO (m)
DESPENSA NOVA	10,80	13,40
COZINHA NOVA	24,00	20,00
DML	12,07	14,98
ÁREA DE SERVIÇO	18,75	24,17
SALA 01	45,16	26,90
COORDENAÇÃO	9,90	14,55
CIRCULAÇÃO 01	23,68	23,56
SALA 02	28,93	21,90
SALA 03	43,77	26,50
ARQUIVO	3,98	8,30
IS DIRETORIA	2,51	6,34
DIRETORIA	13,26	14,86
CIRCULAÇÃO 02	83,90	42,40
IS FEMININO	13,22	14,84
IS MASCULINO	13,22	14,84
COZINHA ANTIGA	13,22	14,84
DESPENSA ANTIGA	8,23	12,60
SECRETARIA	21,26	20,04
SALA 04	43,91	26,48

LEGENDA

DEMOLIÇÕES

CONSTRUÇÕES

PROJETO REFORMA				
TÍTULO:				
ESCOLA MUNICIPAL IMACULADA CONCEIÇÃO				
ENDEREÇO:				
RUA PREFEITO WALTER COELHO DA ROCHA 250, CENTRO, MORRO DA GARÇA				
PROPRIETÁRIO:			RESPONSÁVEL TÉCNICO:	
PREFEITURA MUNICIPAL DE MORRO DA GARÇA			MIGUEL GUSTAVO DA SILVA CREA/MG: 245351/D	
DATA	ESCALA	FOLHA	REVISÃO	CONTEÚDO
28/08/2025	INDICADA	02/03	00	PLANTA DEMOLIÇÃO, PLANTA DE CONSTRUÇÃO E TABELA DE ÁREAS
OBSERVAÇÕES:				