


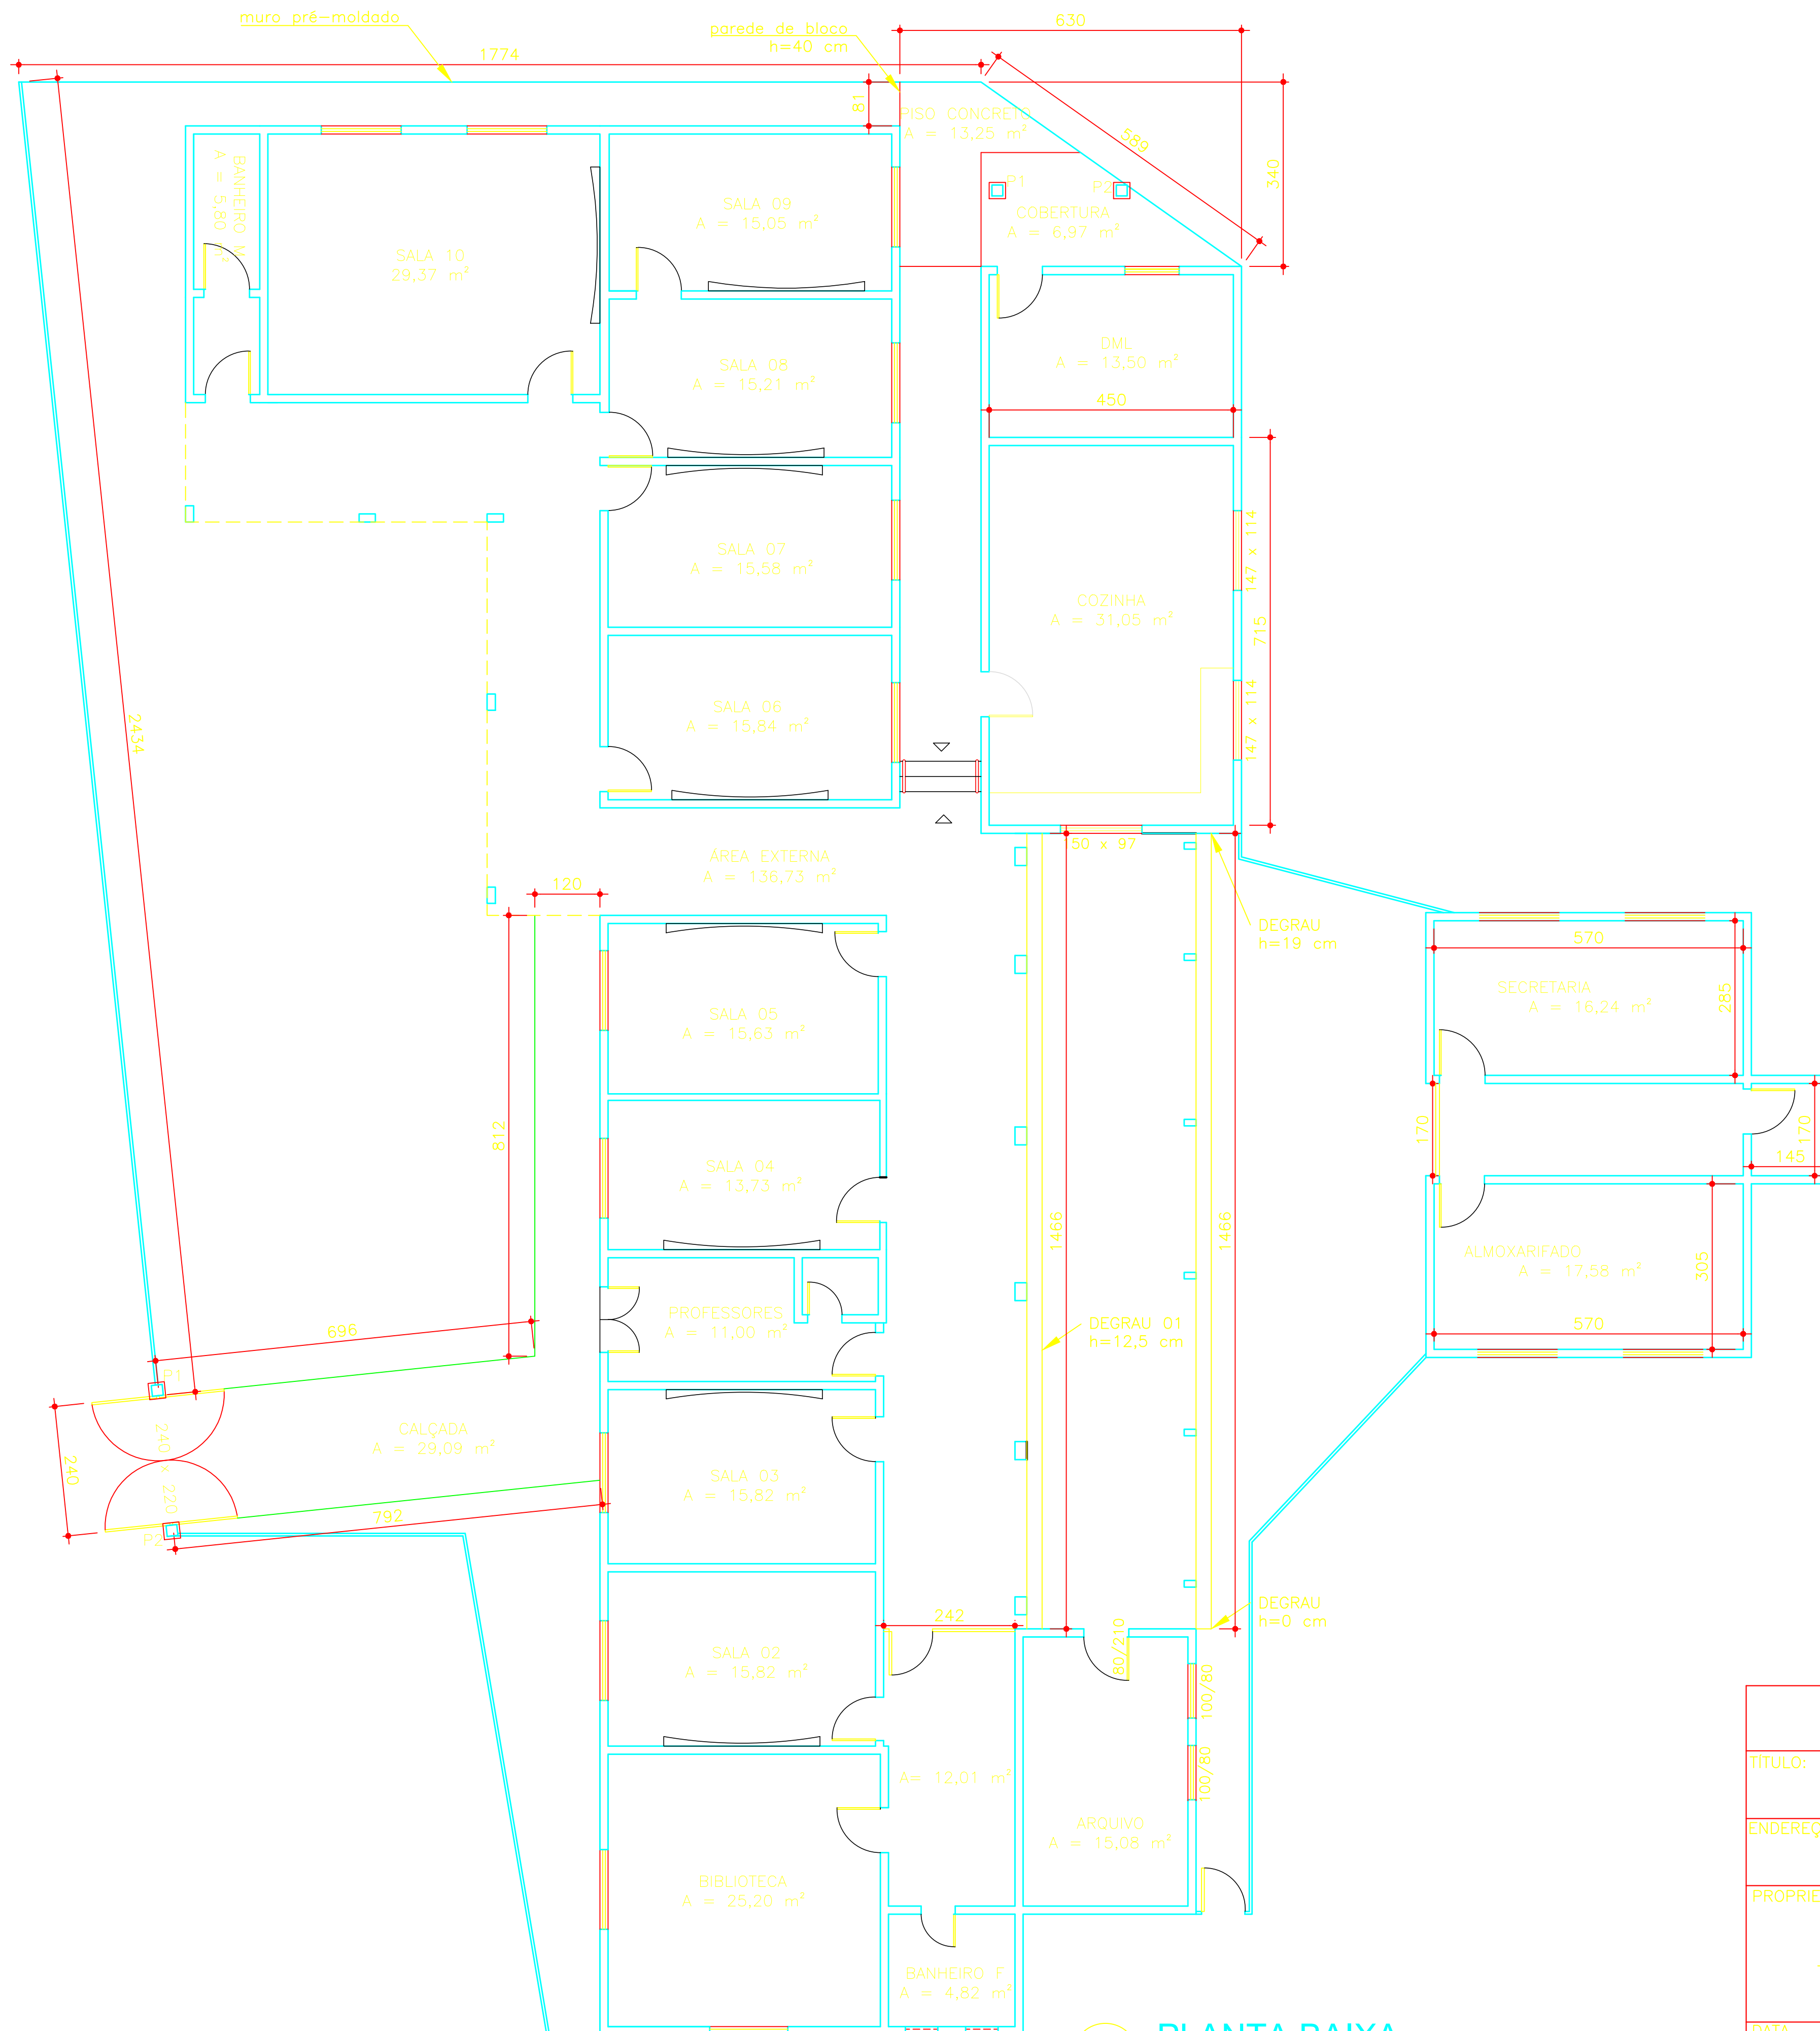

LEGENDA

ESCOLAS MUNICIPAIS

1 - ESCOLA MUNICIPAL CARLOS PEREIRA MARIZ -
COMUNIDADE DE CAMPO ALEGRE - DISTÂNCIA = 26 Km

PROJETO ARQUITETÔNICO					
TÍTULO:					
PLANTA BAIXA					
ENDEREÇO:					
ESCOLAS MUNICIPAL CARLOS PEREIRA MARIZ, CAMPO ALEGRE.					
PROPRIETÁRIO:				RESPONSÁVEL TÉCNICO:	
PREFEITURA MUNICIPAL DE MORRO DA GARÇA				MIGUEL GUSTAVO DA SILVA	
DATA				CREA/MG: 245.351/D	
24/06/2026				CONTEÚDO	
OBSERVAÇÕES:				PLANTA BAIXA	
ESCALA				FOLHA	
INDICADA				01/01	
REVISÃO				00	